

DITTA: **EFFEGI SISTEMI S.R.L.**
VIA VERGANI, 21

ATTIVITÀ INSEDIATE DOPO L'ADOZIONE
DEL P.R.G. DELIB. C.C. N°9 DEL 25/2/97

 INDIVIDUAZIONE AMBITO


ESTRATTO P.R.G. SCALA 1:2000



PIANO REGOLATORE GENERALE

**COMUNE DI
ABANO TERME**

VARIANTE PARZIALE AL P.R.G. 2004
DI ADEGUAMENTO DELLE SCHEDE DI ATTIVITA' PRODUTTIVE
(EX ART. 30 L.R. 61/85)

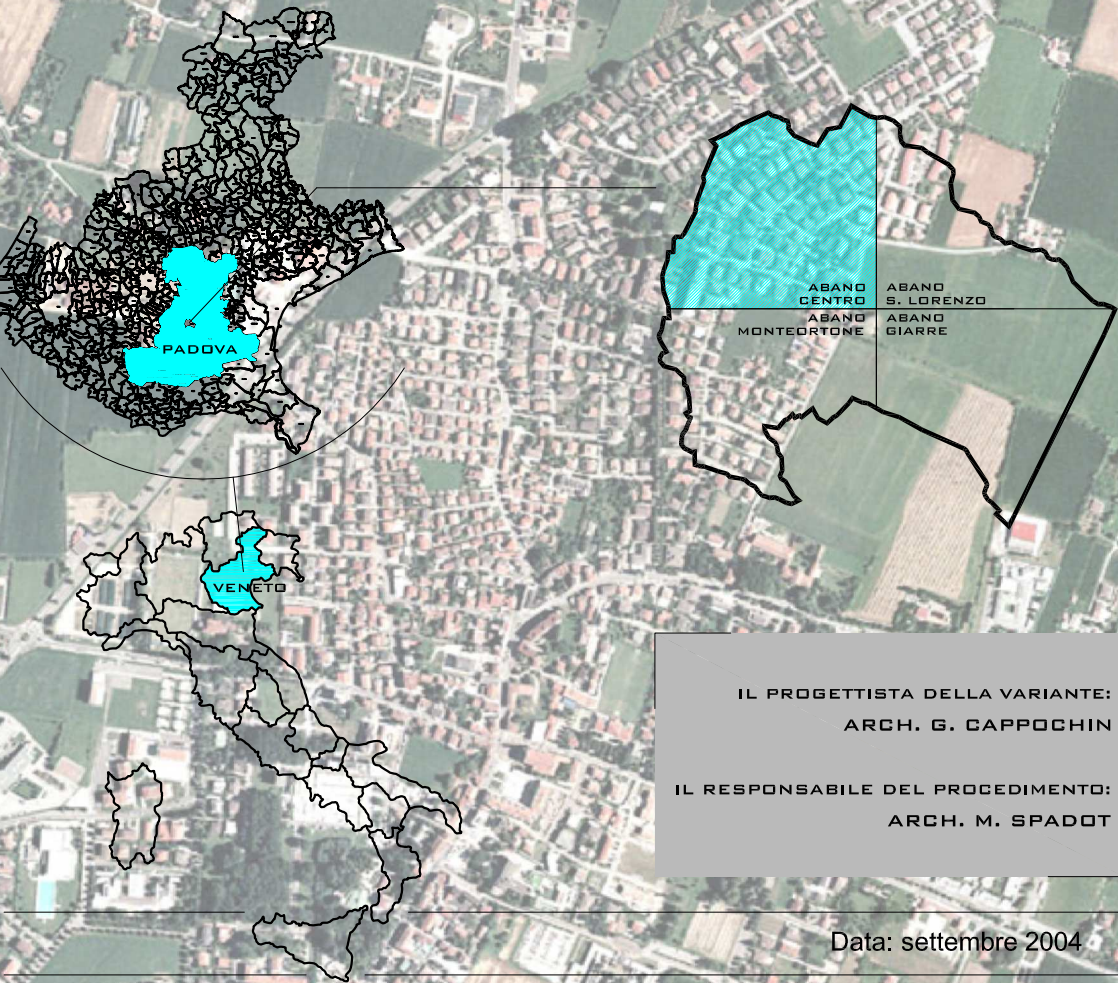

IL PROGETTISTA DELLA VARIANTE:
ARCH. G. CAPPOCHIN
IL RESPONSABILE DEL PROCEDIMENTO:
ARCH. M. SPADOT

Data: settembre 2004

ELABORATI:

- ESTRATTO P.R.G.
- ESTRATTO CATASTALE
- DOCUMENTAZIONE FOTOGRAFICA
- PLANIMETRIA DELLO STATO DI FATTO CONCESSIONATO E DI PROGETTO

Scala 1:2000
Scala 1:2000
Scala 1:500