


# COMUNE DI ABANO TERME

**VARIANTE PARZIALE AL P.R.G. 2004**  
DI ADEGUAMENTO DELLE SCHEDE DI ATTIVITA' PRODUTTIVE  
(EX ART. 30 L.R. 61/85)

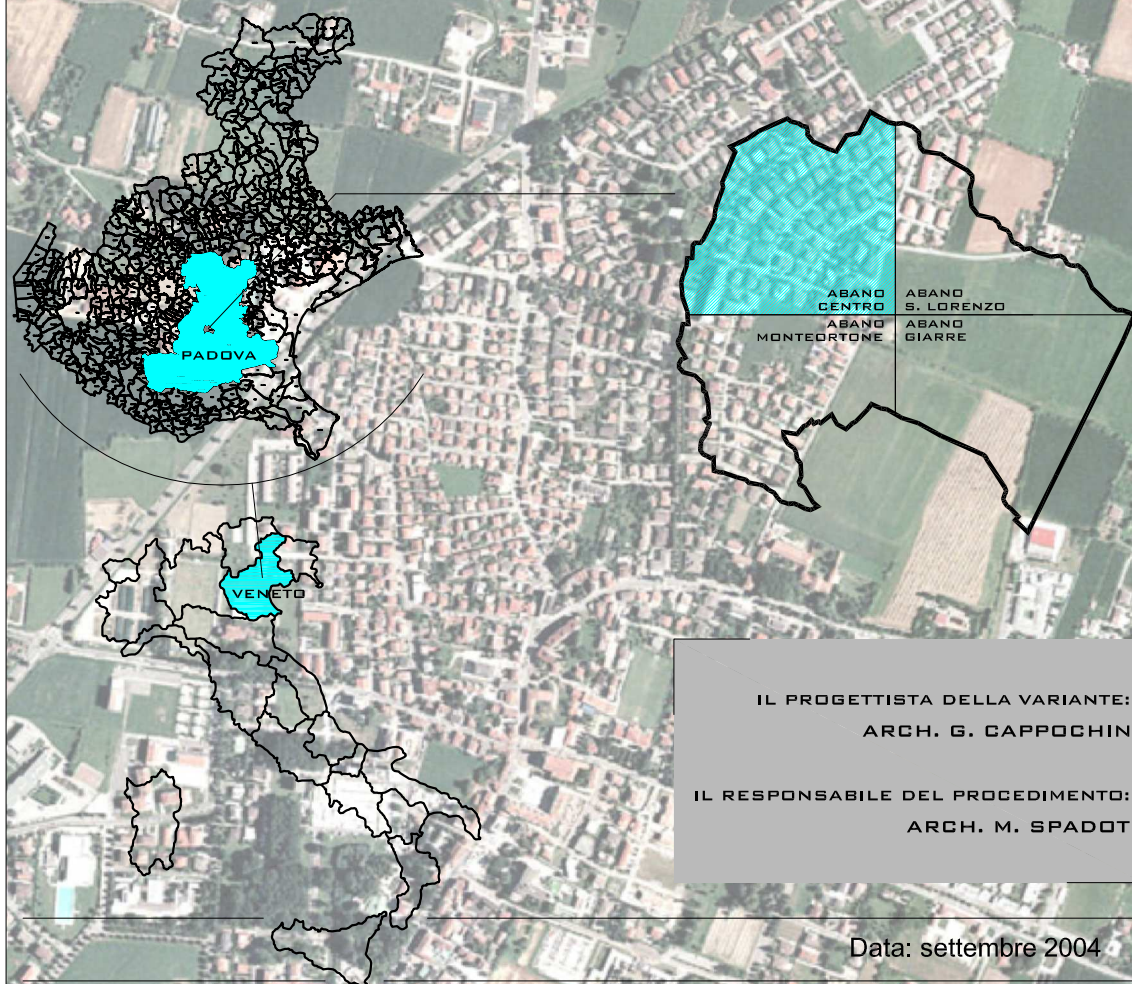

ELABORATI:

- ESTRATTO P.R.G.
- ESTRATTO CATASTALE
- DOCUMENTAZIONE FOTOGRAFICA
- PLANIMETRIA DELLO STATO DI FATTO CONCESSIONATO E DI PROGETTO

Scala 1:2000


Scala 1:2000

Scala 1:500



PIANO REGOLATORE GENERALE

ESTRATTO P.R.G. SCALA 1:2000

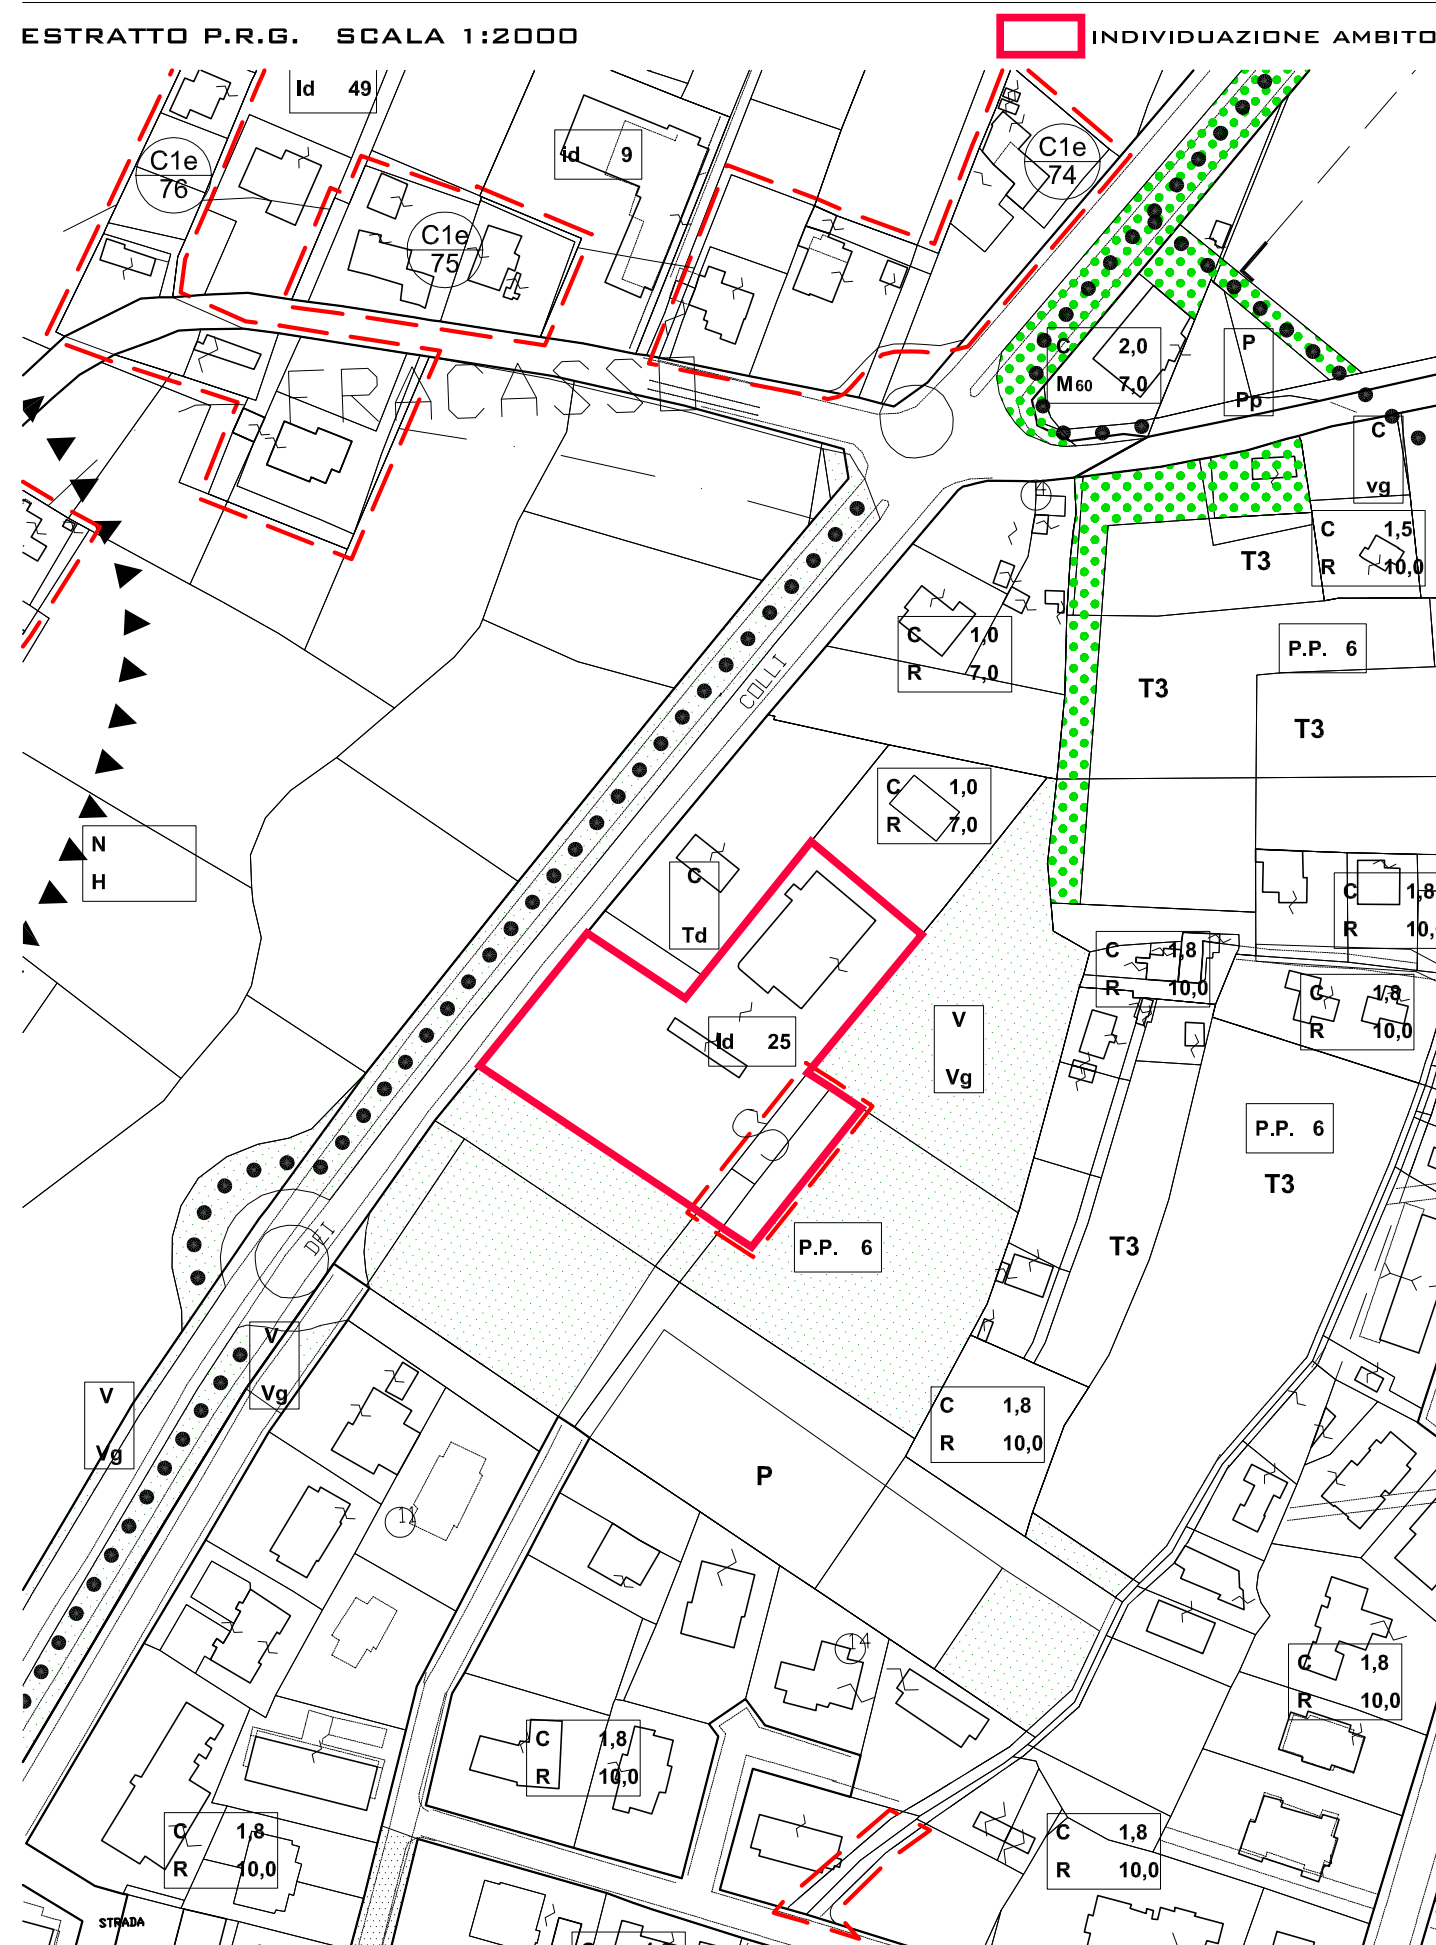

DITTA: **GALLETTO  
CELIO S.N.C. - ED ALTRI**  
VIA DEI COLLI, 31

ID 25\01