


COMUNE DI ABANO TERME

VARIANTE PARZIALE AL P.R.G. 2004
DI ADEGUAMENTO DELLE SCHEDA DI ATTIVITA' PRODUTTIVE
(EX ART. 30 L.R. 61/85)

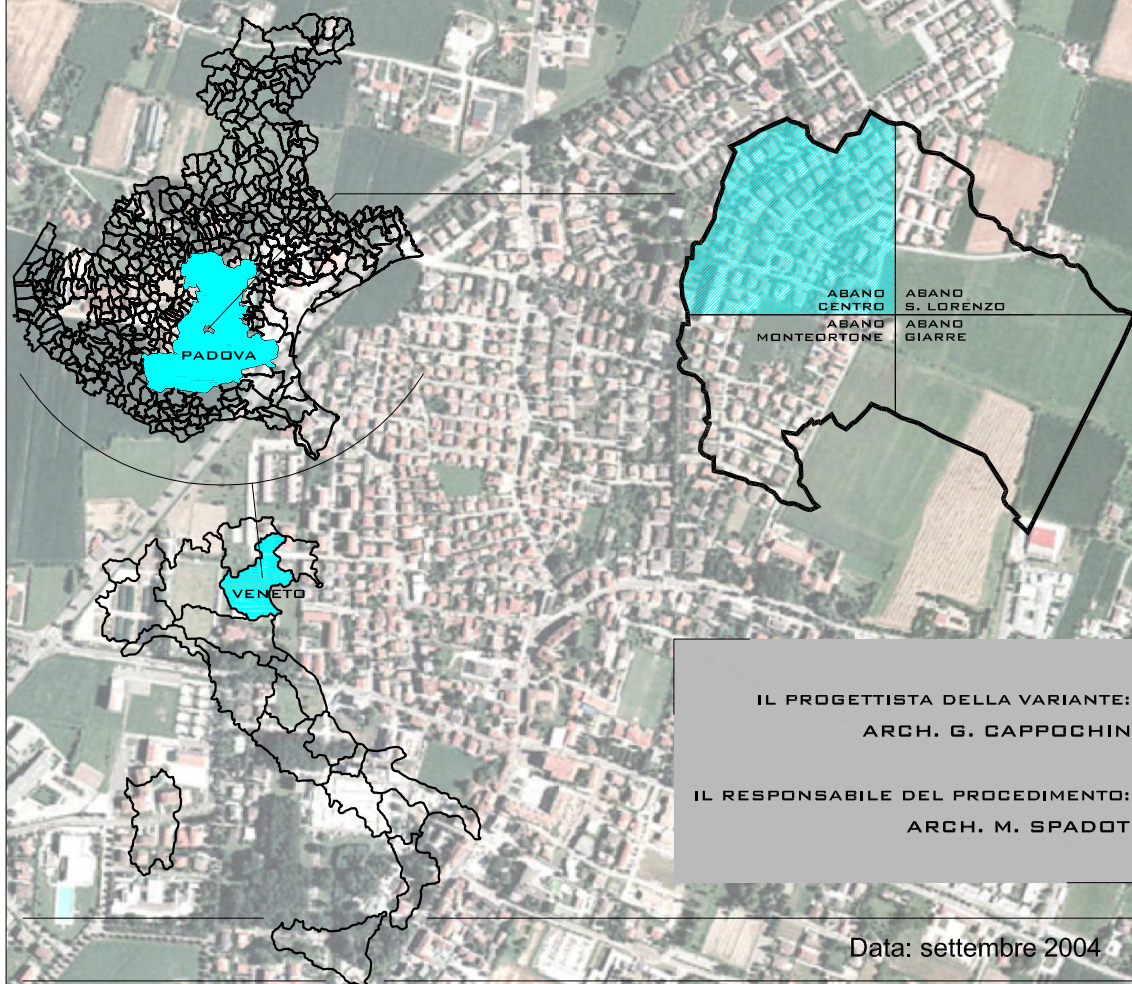

IL PROGETTISTA DELLA VARIANTE:
ARCH. G. CAPPOCHIN

IL RESPONSABILE DEL PROCEDIMENTO:
ARCH. M. SPADOT

Data: settembre 2004

ELABORATI:

- ESTRATTO P.R.G.
- ESTRATTO CATASTALE
- DOCUMENTAZIONE FOTOGRAFICA
- PLANIMETRIA DI PROGETTO
- PLANIMETRIA STATO DI FATTO

Scala 1:2000
Scala 1:2000

Scala 1:500
Scala 1:500



PIANO REGOLATORE GENERALE

ESTRATTO P.R.G. SCALA 1:2000

INDIVIDUAZIONE AMBITO

