

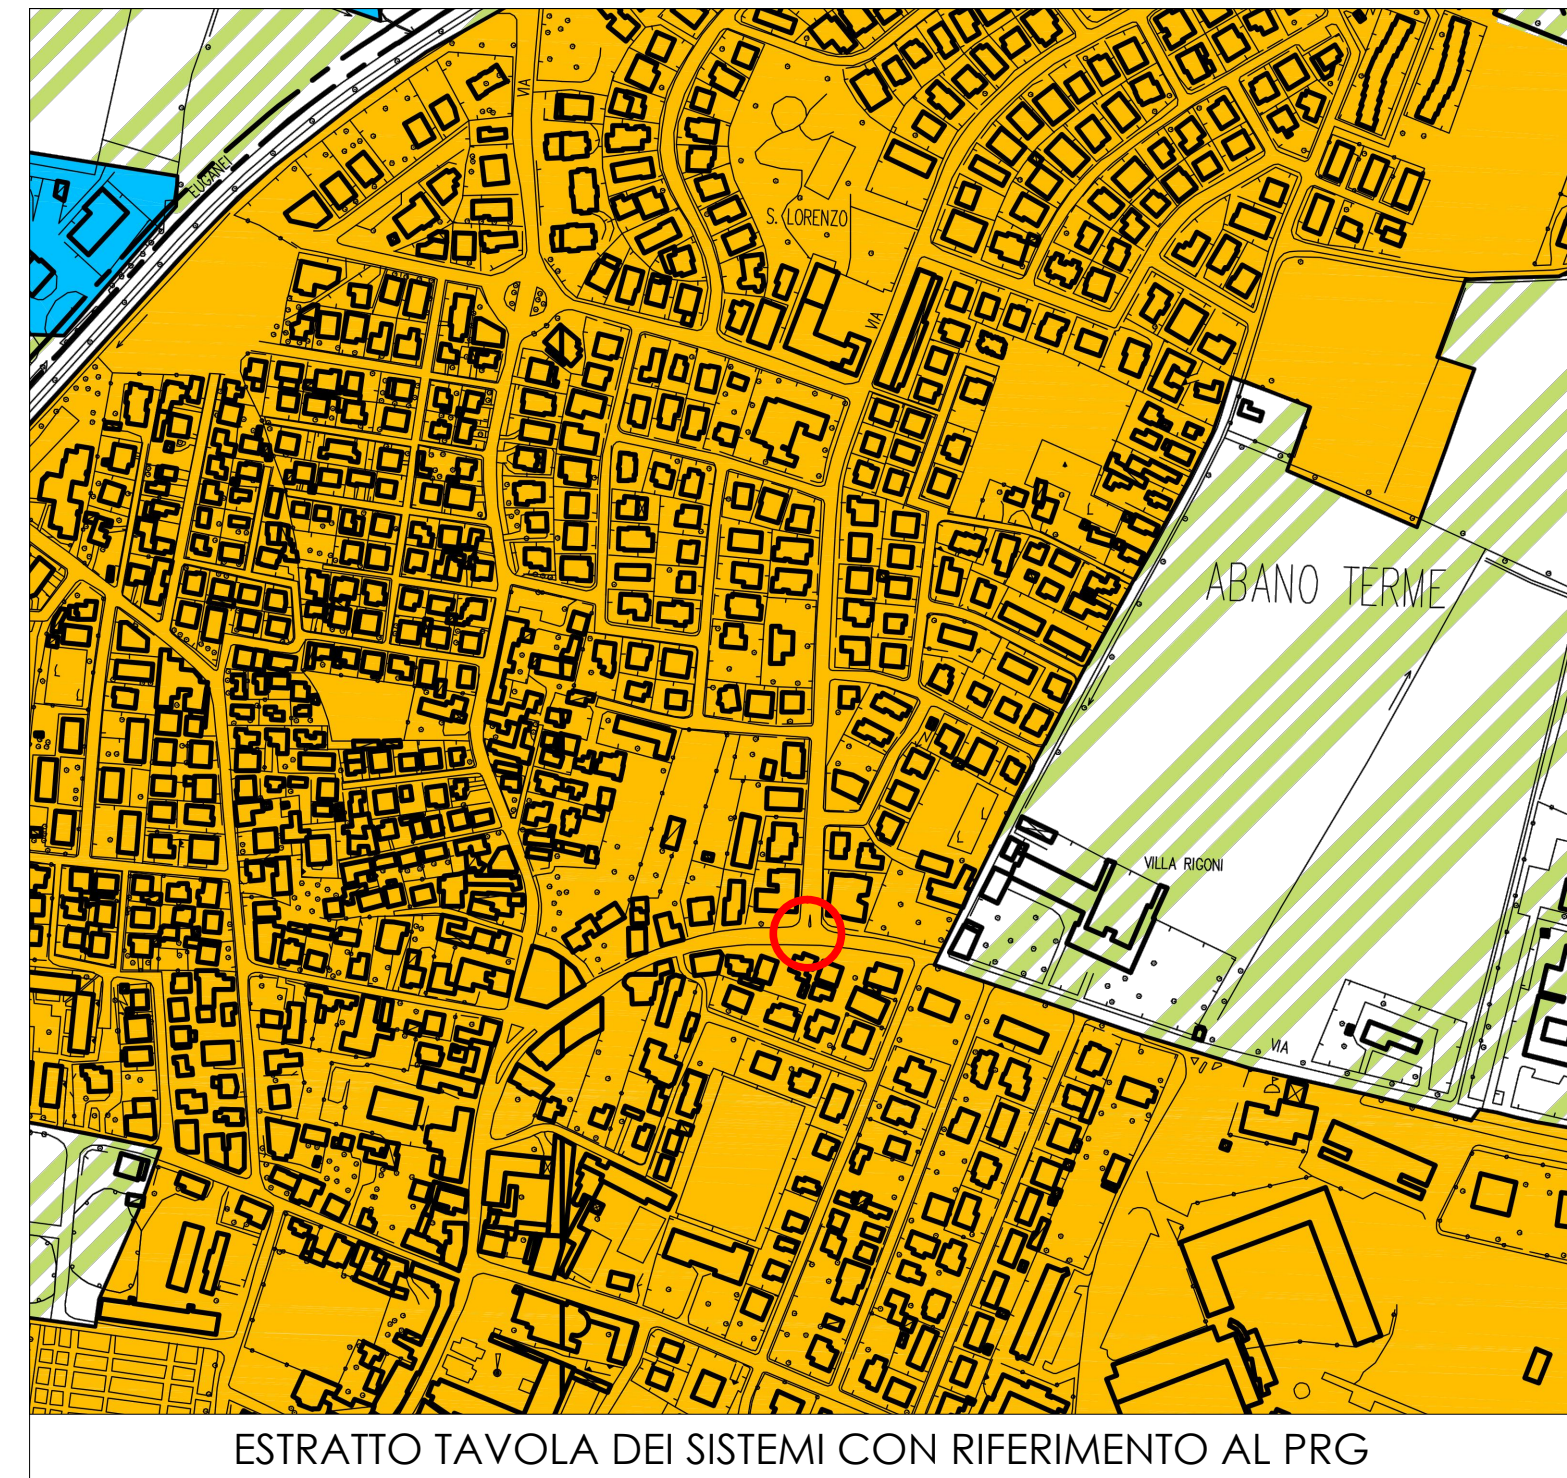


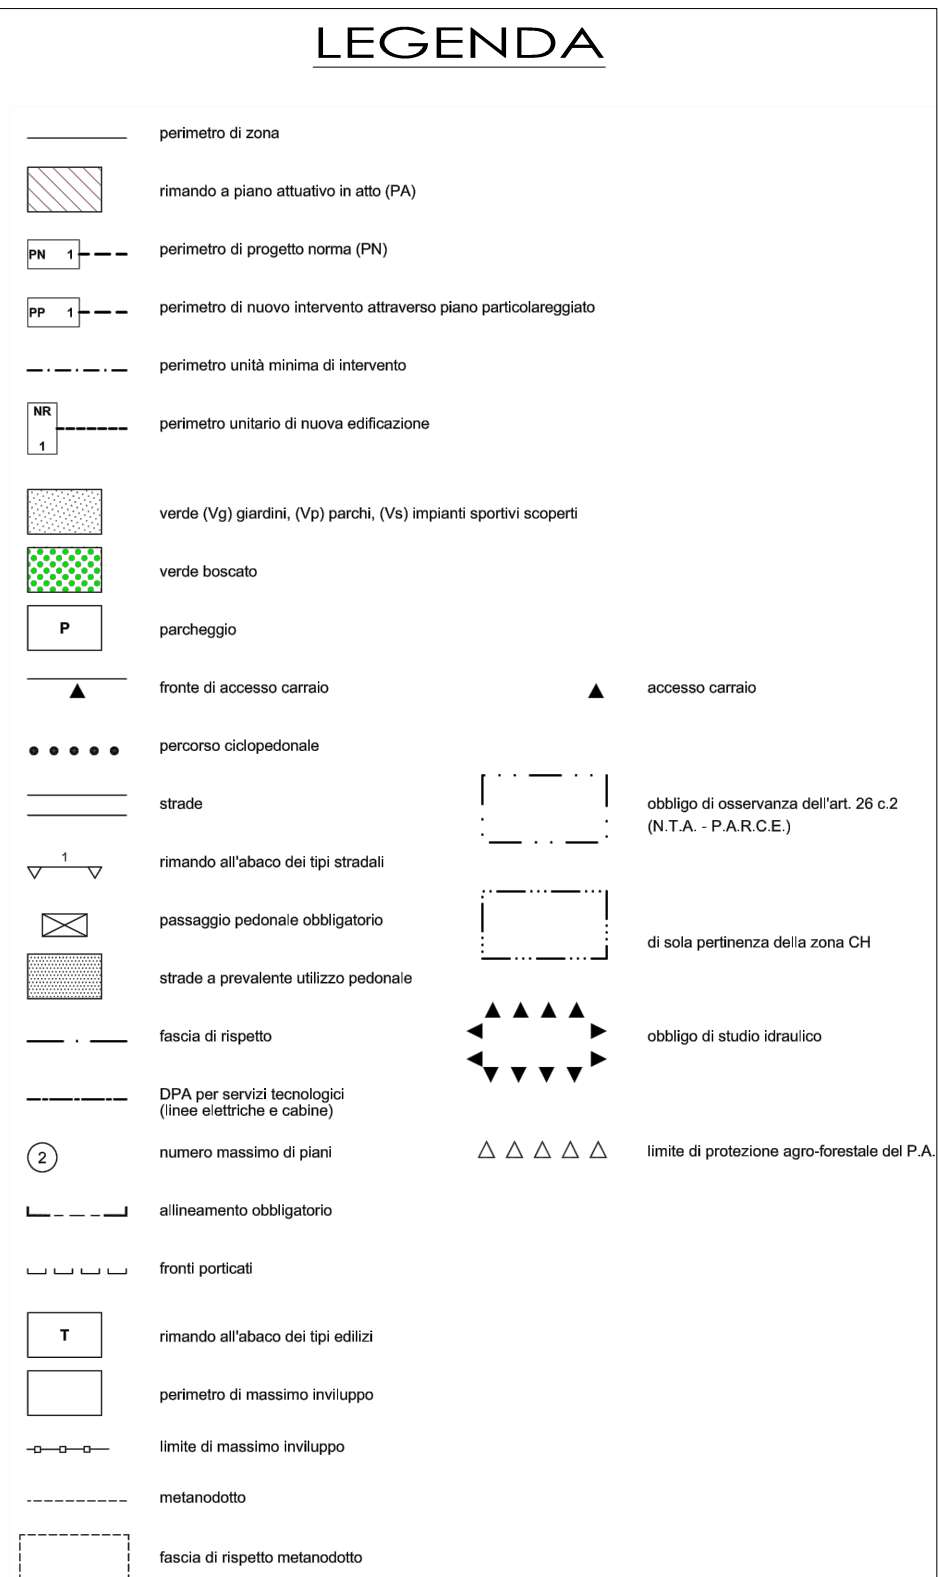

REGIONE DEL VENETO
PROVINCIA DI PADOVA

CITTÀ DI ABANO TERME

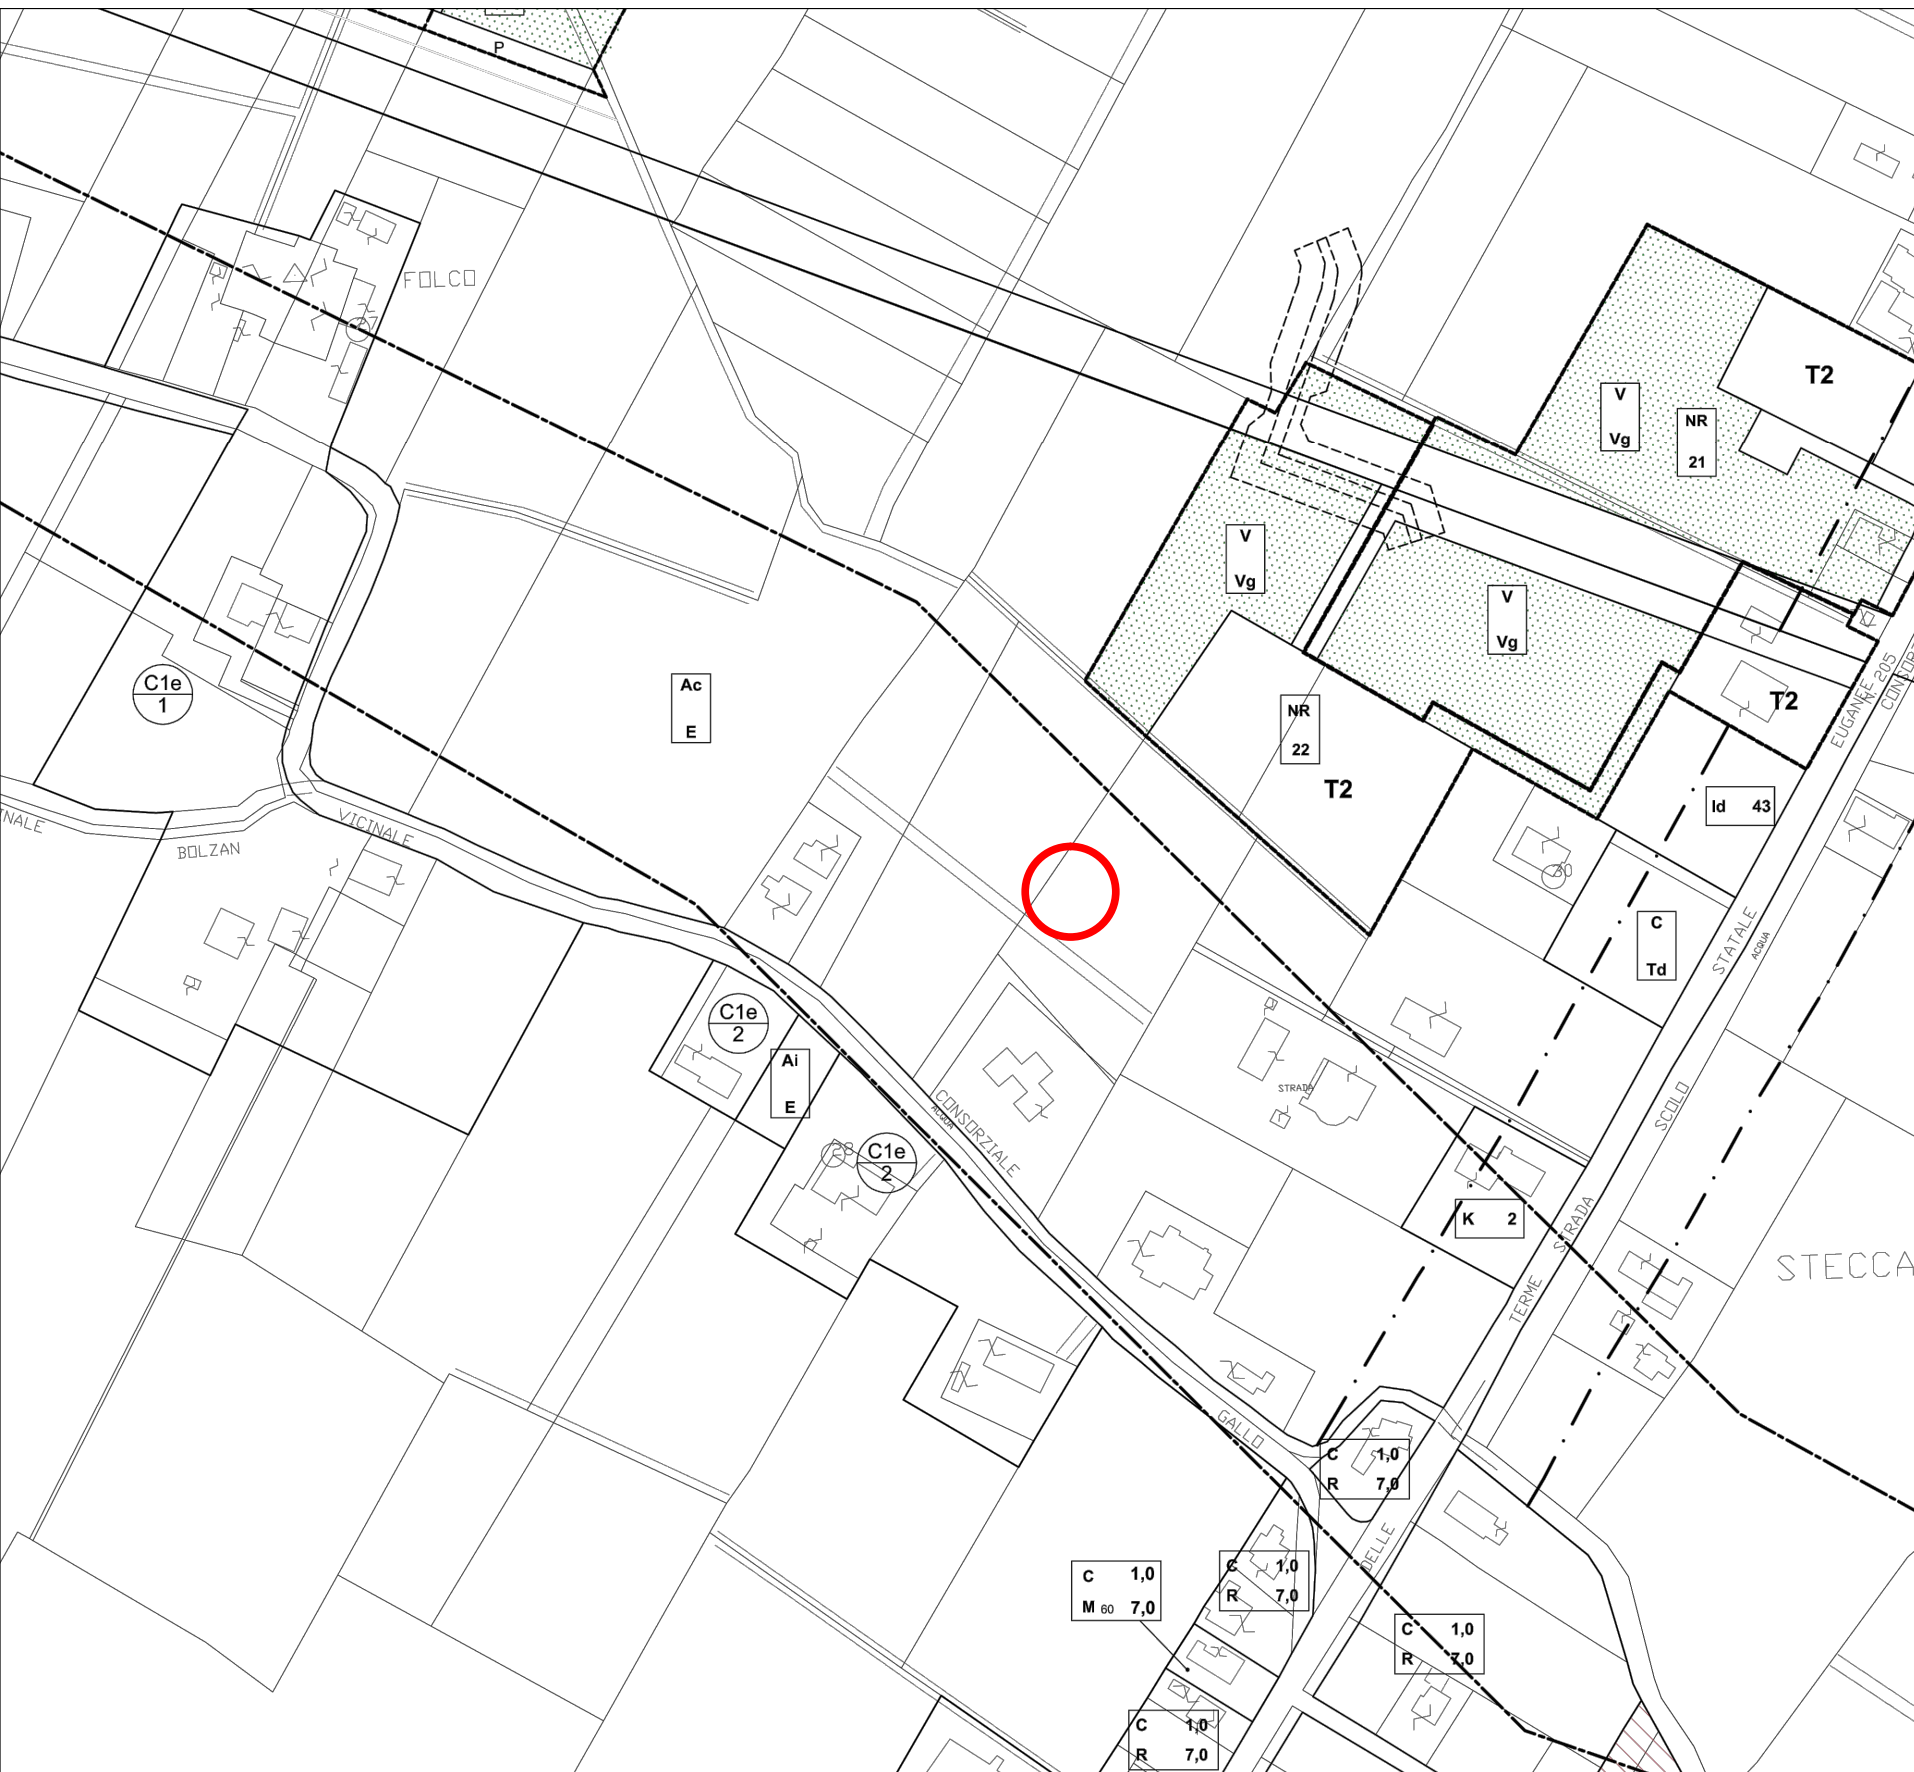

PROGETTO DI FATTIBILITÀ TECNICA ED ECONOMICA

Realizzazione di una rotatoria all'intersezione tra Via Battisti e Via Puccini	
ALLEGATO: 2	ESTRATTI PRG COMUNE DI ABANO TERME
DATA: MARZO 2020	PROGETTAZIONE:  STUDIO BREDA PATRIZI Via Palestro 64/1 - PADOVA Tel. 049.672388 - Fax 049.672629 www.studiobpz.it email: info@studiobpz.it IL RESPONSABILE DEL PROCEDIMENTO: ARCH. LEONARDO MINOZZI
SCALA: 1:1.000	

Questo documento non potrà essere copiato, riprodotto o altrimenti pubblicato in tutto od in parte senza il consenso scritto del progettista (Legge 22-04-41, n. 633 - art. 2575 e seqq. C.C.)