



COMUNE DI ABANO TERME

PROVINCIA DI PADOVA



PIANO PARTICOLAREGGIATO
PER L'AREA CENTRALE URBANA

VARIANTE PARZIALE n°5

oggetto INDIVIDUAZIONE DELLE AREE SOGGETTE AD
ESPROPRIO E LORO SUDDIVISIONE TRA AREE
PER OO.UU. PRIMARIA ED AREE PER OO.UU.
SECONDARIA

TAVOLA data: AGOSTO 2008
N12 scala: 1:500

Adottato con delibera G.C. n° 12 del 14.02.2008
Approvato con delibera C.C. n.24 del 06.05.2008

Presa atto del Dirigente n. 270 del 23/12/2010


Progettista:
Dott. ZODIACO Gaetano

data:	rev. n°:	nome file:	descrizione revisione:	redatto:	controllato:	approvato:



SCALA 1:2000

- Legenda
- Edificio di Progetto
 - Edificio esistente
 - Mappale
 - Parcheggio pubblico
 - Percorso pedonale coperto
 - Limite di Piano
 - Edifici esistenti come da estratto catastale
 - Superficie in esproprio

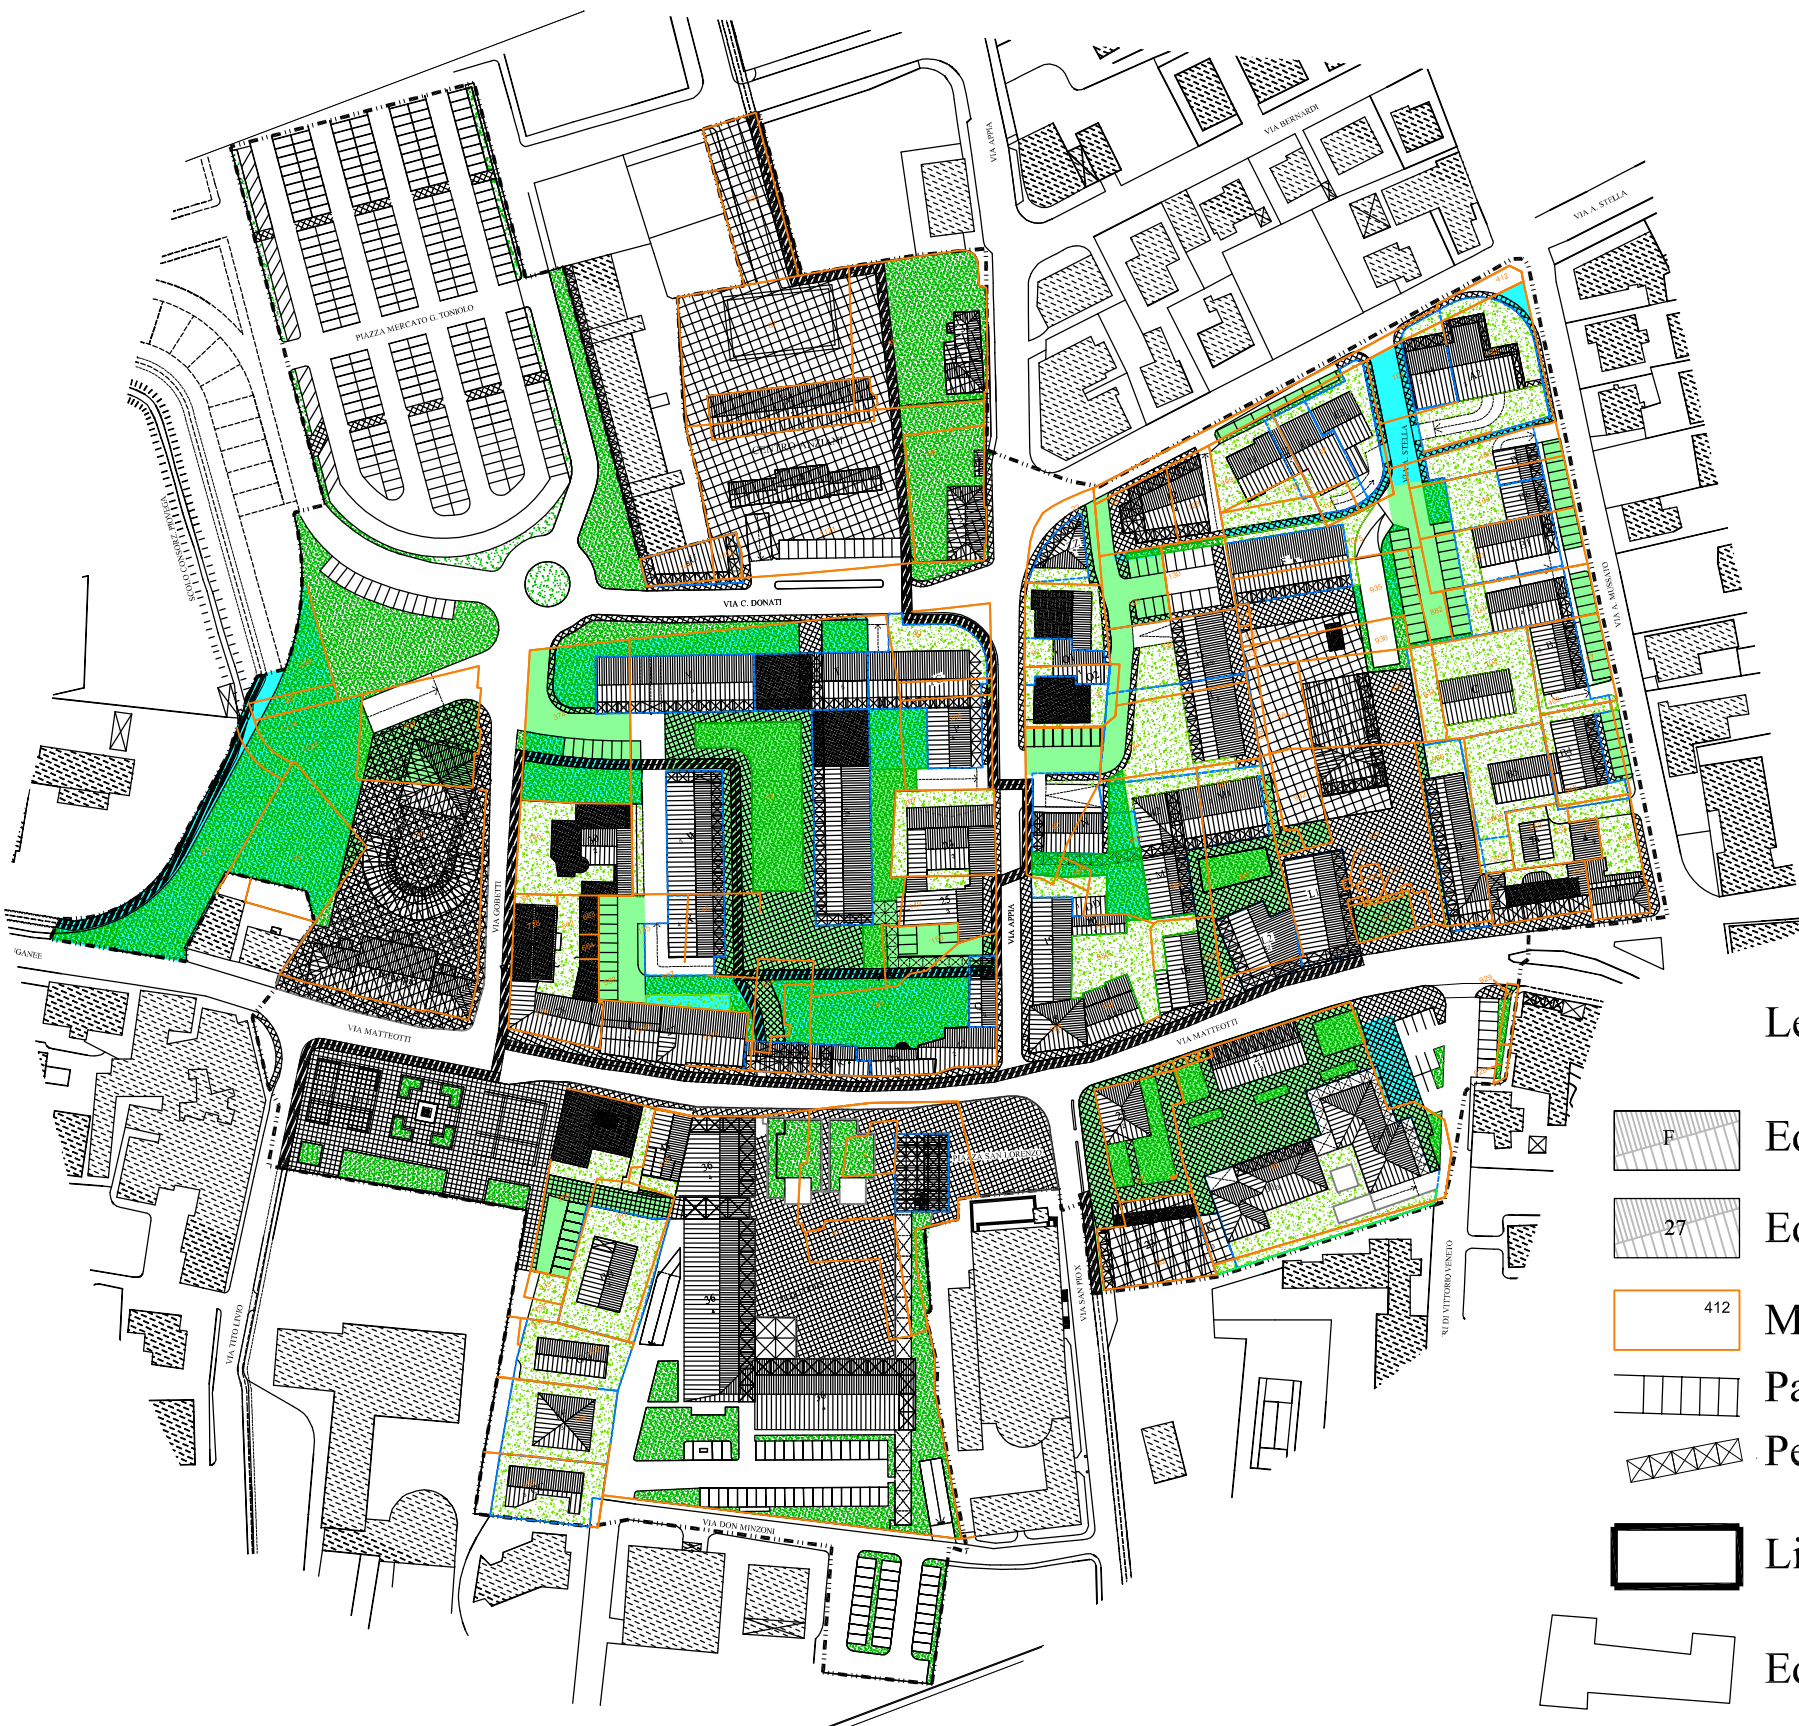

SCALA 1:2000

- Legenda
- Edificio di Progetto
 - Edificio esistente
 - Mappale
 - Parcheggio pubblico
 - Percorso pedonale coperto
 - Limite di Piano
 - Edifici esistenti come da estratto catastale
 - Superficie in esproprio per op. di urb. primaria
 - Superficie in esproprio per op. di urb. secondaria



SCALA 1:1000

- Legenda
- Edificio di Progetto
 - Edificio esistente
 - Mappale
 - Parcheggio pubblico
 - Percorso pedonale coperto
 - Limite di Piano
 - Edifici esistenti come da estratto catastale
 - Superficie in esproprio per op. di urb. primaria
 - Superficie in esproprio per op. di urb. secondaria