


ESTRATTO P.R.G.
SCALA 1:5000

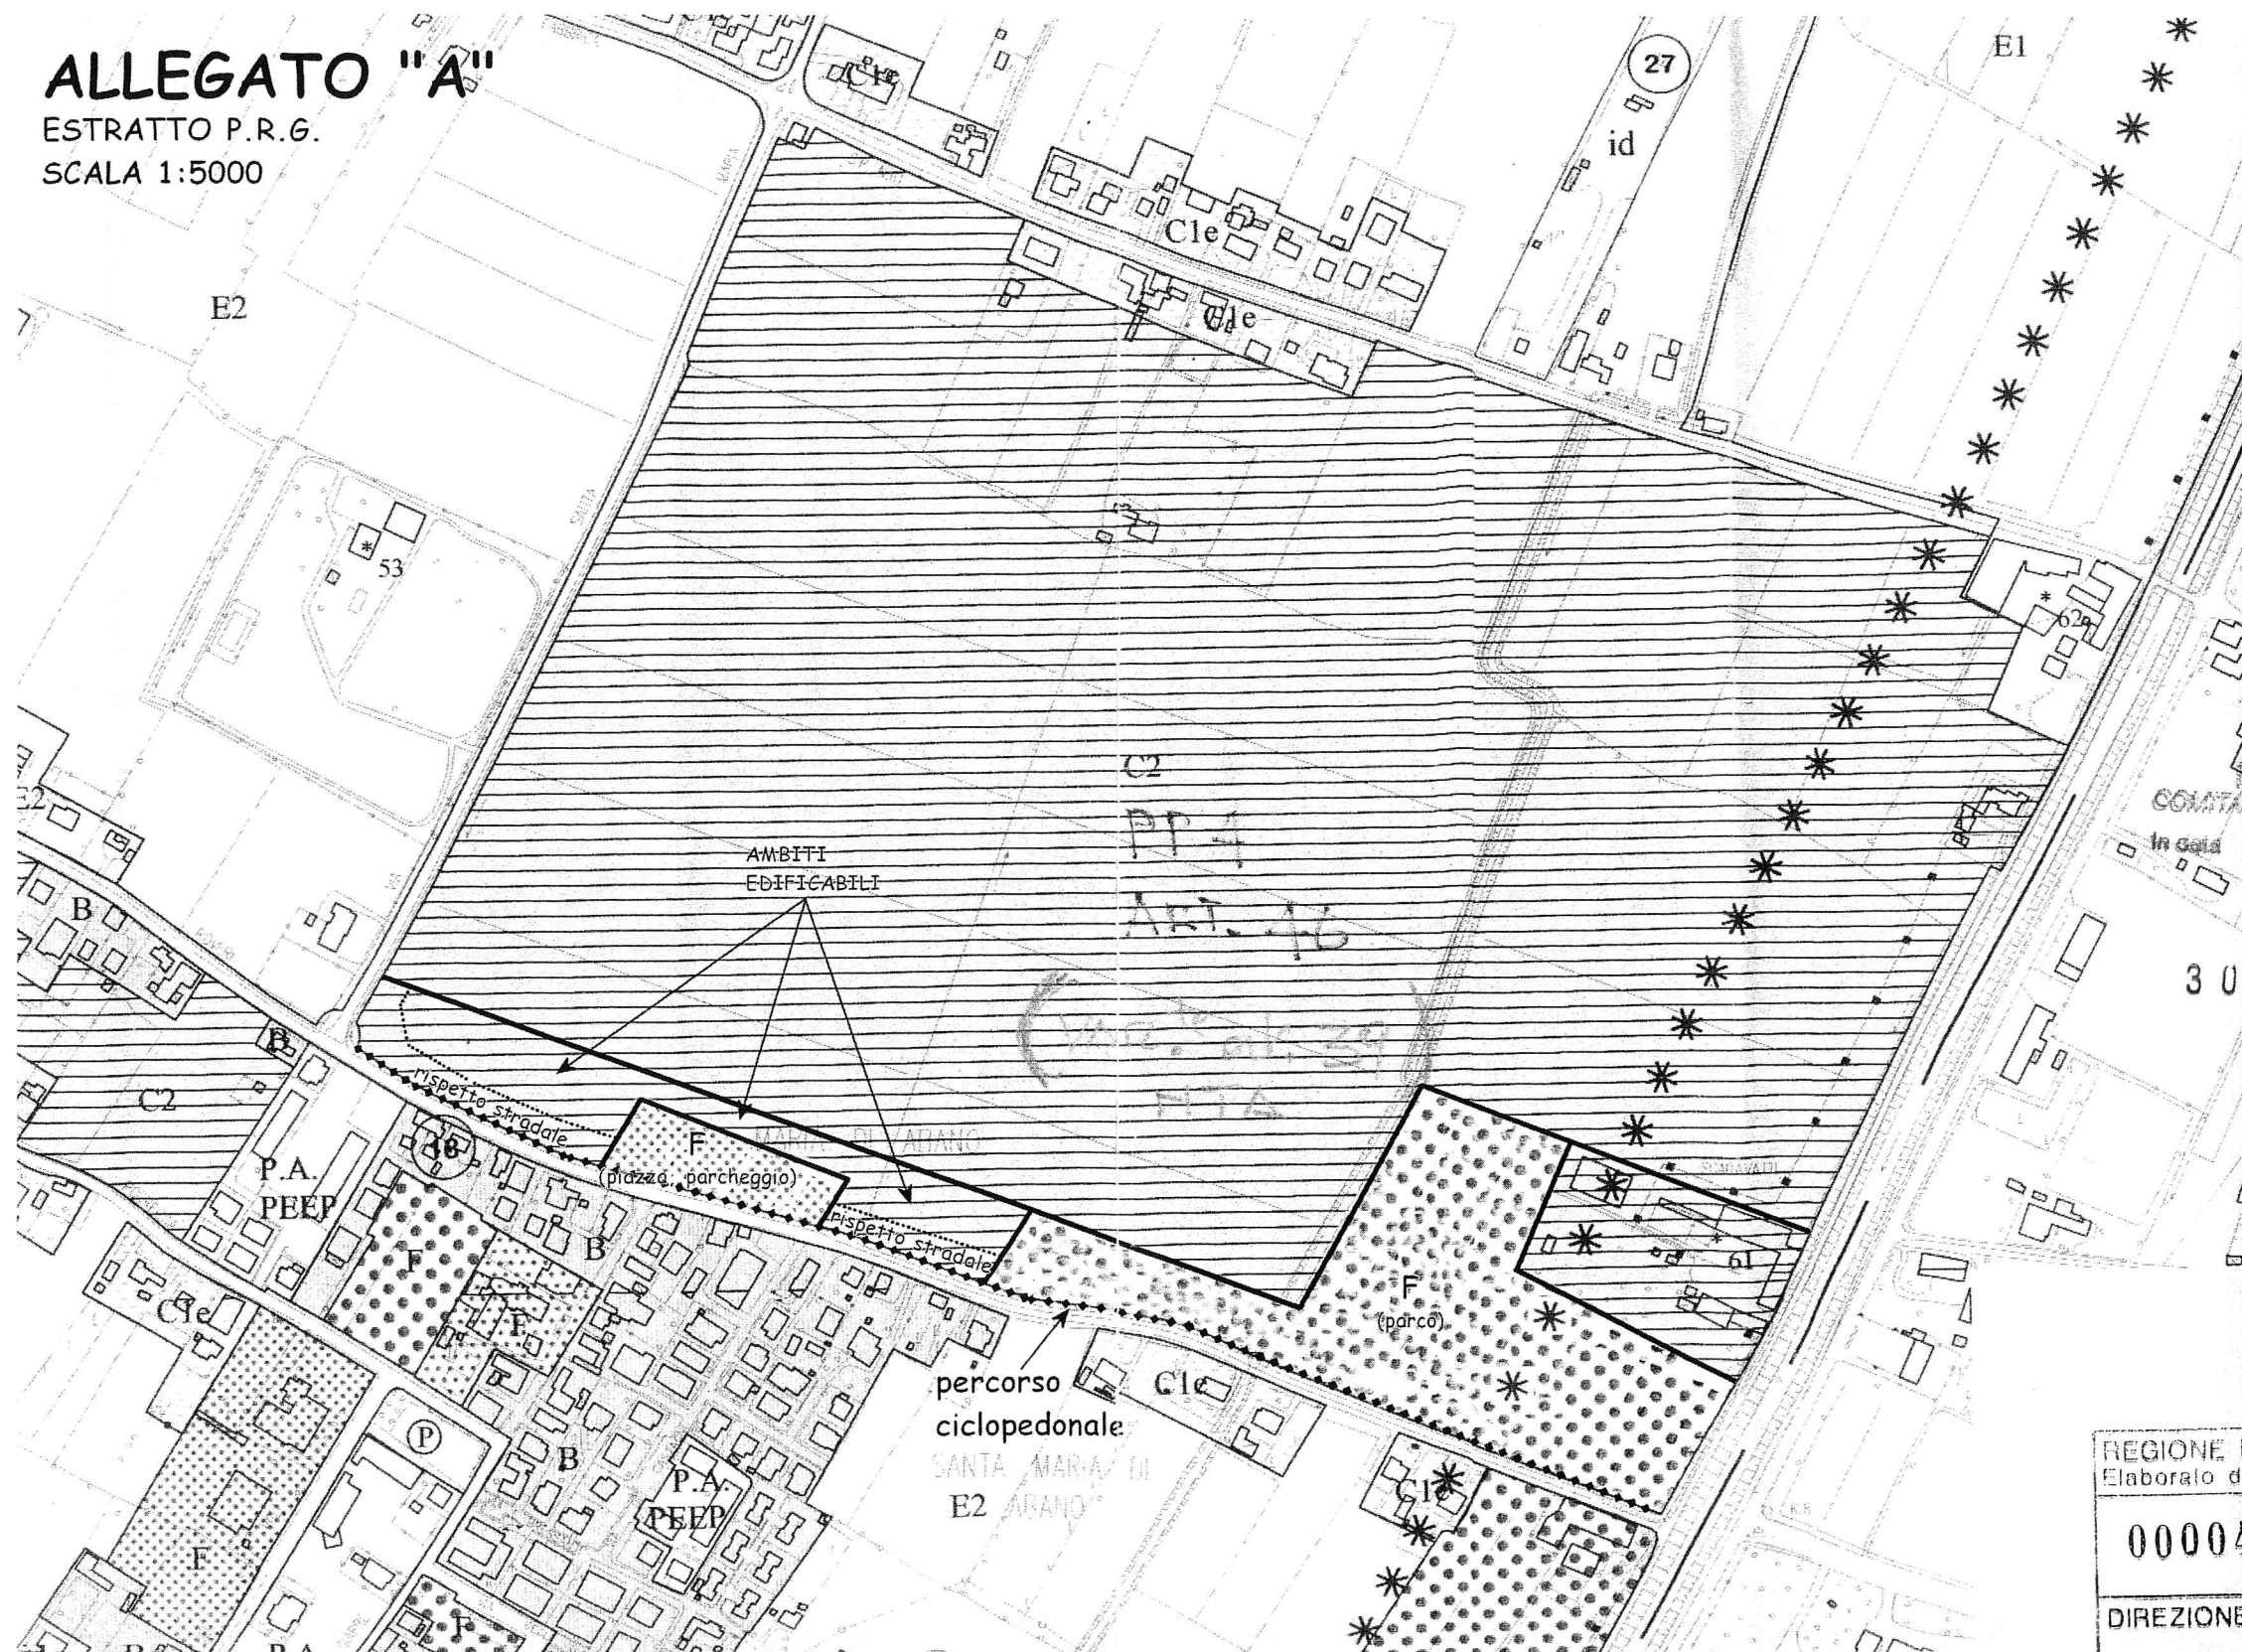

IL SEGRETARIO
GIUSEPPE MANOL

REGIONE DEL VENETO Si Vista	
Elaborato di progetto approvato D.G.R.	
000043	17 GEN. 2006
DIREZIONE URBANISTICA E BB.AA. IL DIRIGENTE	

Arch. Vincenzo FABRIS