


VARIANTE PARZIALE N. 7 AL P.R.G.
VIGENTE APPROVATO CON DEL. G.R. N. 2205 DEL 23.4.85

TAVOLE DI ZONIZZAZIONE

F. 16

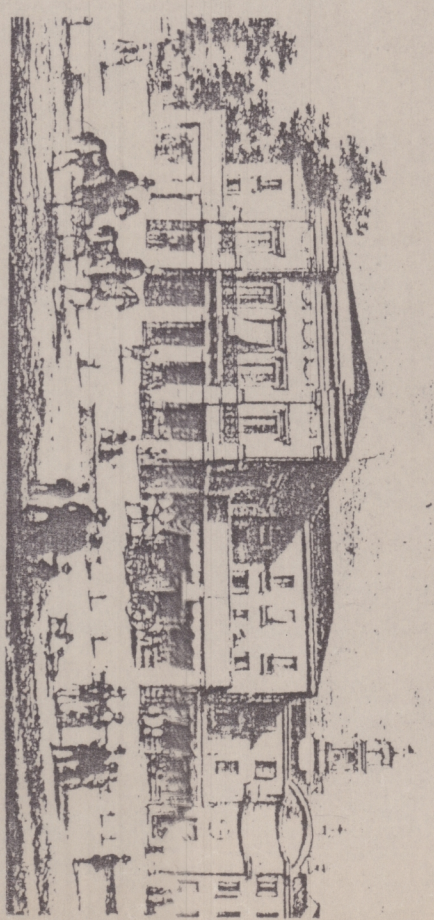

DELIBERA DI AREA
D'ATTO G. M. N° 688
DEL 10-07-1991
N. 1000/1991. Variazioni della medesima licenza edilizia n° 1000/1991.
APPROVATA CON MODIFICHE D'INTERCETTAZIONE DALLA G. A. V. CON
DELIBERA N° 872 DEL 15-02-1991 - PUBBLICATA NEL
B.U.R. N. 35 DEL 15-04-1991.

VISTO IL SEGRETARIO
VISTO IL SINDACO

REDATTO DALL'ING. SILVIO MONTIN
dall'ing. ENEDETO VITTORE
ING. GIUSEPPE BIANCHINI
Con la consulenza dei
progettisti BERNARDINO SECONI

LEGENDA VARIANTE PARZIALE N° 7 AL P.R.G.

DESTINAZIONE DI ZONA

- ZIS 1/6 ZONA INDUSTRIALE SPECIALE 1/6 - ESISTENTE
- ZIS 1/6 ZONA INDUSTRIALE SPECIALE 1/6 - DI ESPANSIONE
- ZIS 2 ZONA INDUSTRIALE SPECIALE 2 - DI ESPANSIONE
- VERIPRI VERDE PRIVATO DI RISPETTO INDUSTRIALE
- VE-PRICO VERDE PRIVATO COPERTO
- ATTREZZATURE E SERVIZI PUBBLICI
- VE-PUB VERDE PUBBLICO
- VE-PLU VERDE PUBBLICO
- VE-PLUPO VERDE PUBBLICO CON ATTREZZATURE SPORTIVE
- ZONA A PARCO URBANO - TERMINALE

PERIMETRO E VINCOLI DI ZONA

ZONE SOTTOPOSTE A PIANO ATTUATIVO UNITARIO

SPECIFICAZIONE STRUMENTI DI ATTUAZIONE

- PP PIANO PARTICOLAREGGIATO
- SA STRUMENTO ATTUATIVO

- VIABILITÀ
- PARCHEGGIO PRIVATO
- PARCHEGGIO PUBBLICO
- PISTA CICLABILE

1	2	3
4	5	6
7	8	9
10	11	12
13	14	15
16	17	18
19	20	21
22	23	24

CITTÀ DI ABANO TERME

Foglio 16



PROGETTO E REDATTO DALL'ING. SILVIO MONTIN
CON LA CONSULENZA DEI
PROGETTISTI BERNARDINO SECONI

Scala 1:2000
Equidistanza m 2