


PIANO URBANO
DEL TRAFFICO VEICOLARE

CITTA' DI ABANO TERME

CARTA TECNICA NUMERICA COMUNALE

Foglio n° 2

Scala 1:2.000

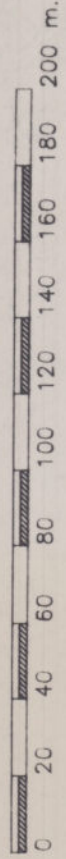


Le coordinate planimetriche sono definite dal sistema Gauss-Bregga
coordinata del vertice S.O. = 1717672 ; 5027700

LEGENDA

- Edifici
- Edifici Industriali
- Edifici con porticato o loggiato
- Costruzioni minori
- Tettoie
- Costruzioni prestate
- Edifici in costruzione
- Piscine
- Vasche deposito fanghi
- Alberi
- Argine o scarpata
- Canale
- Scalo
- Recinzioni in muratura
- Recinzione a rete o a siepe
- Sentieri carreggiabili
- Ferrovia a doppio binario
- Curve di livello
- Limite amministrativo

QUADRO D'UNIONE

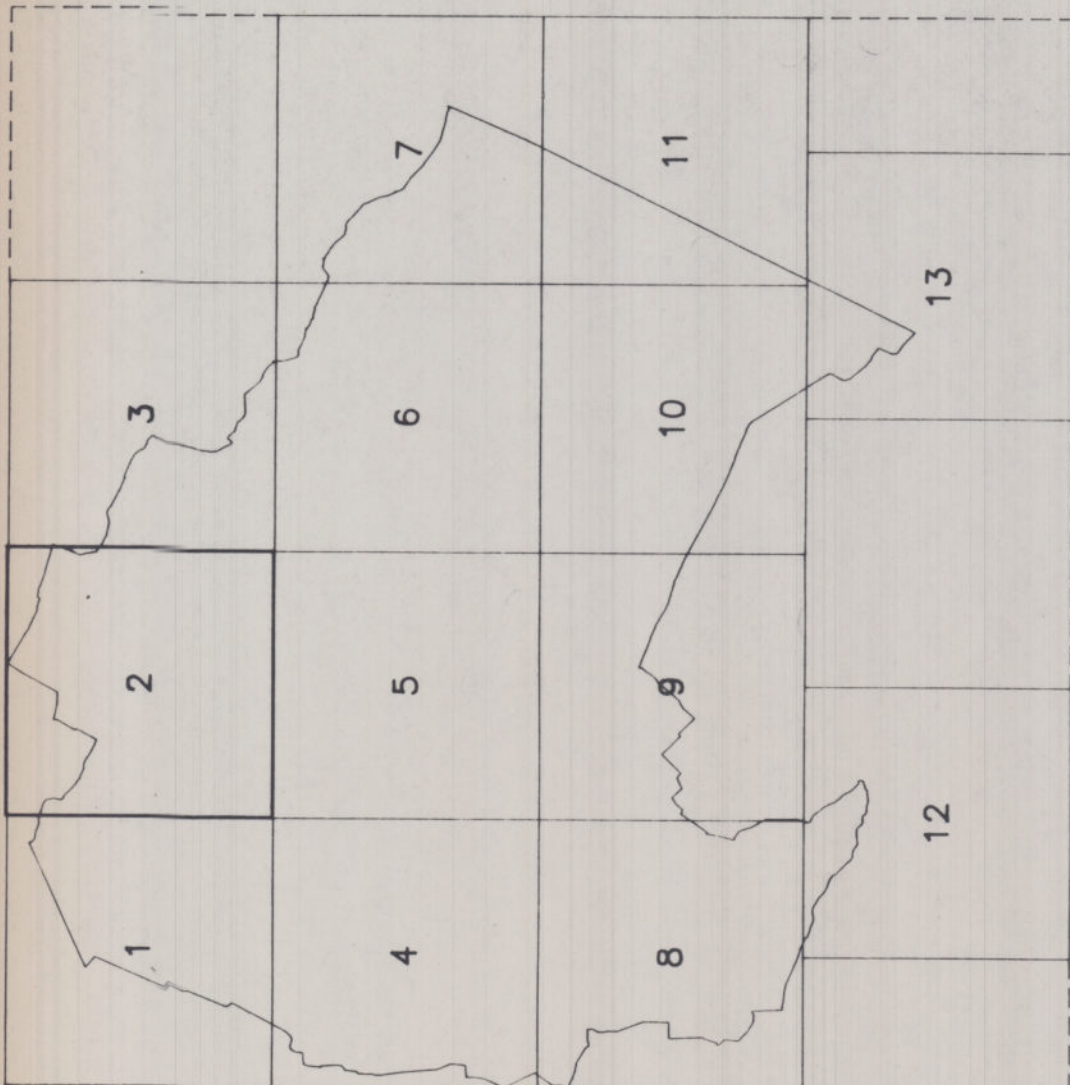

Rilevo di base, aerofotogrammetria anno 1974
eseguito dalla ditta E.R.A. di Firenze
coordinata del vertice S.O. = 1717672 ; 5027700
mappa alla scala 1:50.000 n° 555/12/6/1975

Aggiornamento di base anno 1981 per la
cartografia di base del Piano Regolatore Generale

Digitalizzazione cartografia numerica sistema
urbanistica territoriale programma Ventura

Esecuzione : DATAPLAN S.r.l. San Donà di Piave Venezia
via Cesare Battisti, 39 tel. (0421) 562772