




PI

PIANO DEGLI INTERVENTI

Oggetto: PRIMA VARIANTE AL PI

Scala 1:2000

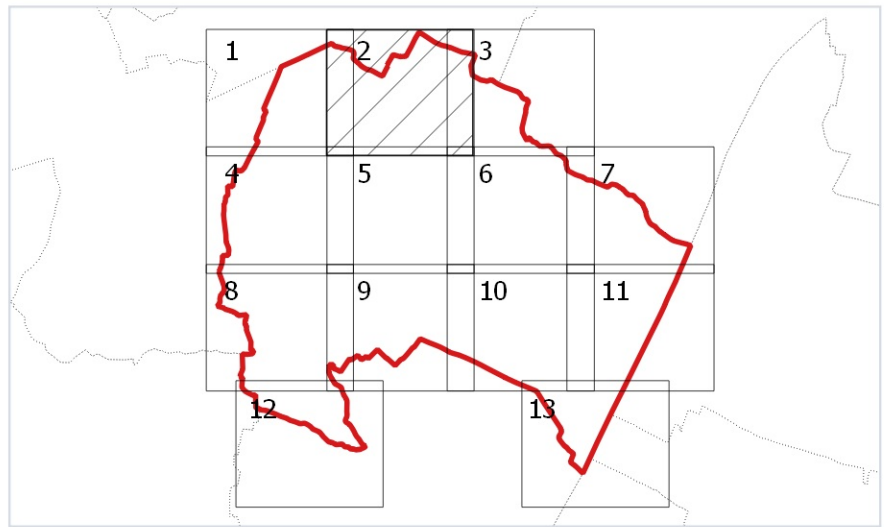

2.5 2 DESTINAZIONI E MODALITA' D'USO - AMBITI DI MODIFICA DEL PI VIGENTE

Sindaco
Ufficio tecnico
Progettista
GRUPPO DI LAVORO
Urbanistica
Agronomia, VAS e
VICMA
Compatibilità idraulica

FEDERICO BARBERATO
LEONARDO MANCINI, VALENTINA ANDREAZZO
PAOLA ZORSAN, SARA DARIO
STEFANO MARIA DOARDO
SIMONE CONZI
CARLO PIAZZI, FEDERICA LORENZA NIALETTI

FASE: CONSEGNA/ADOZIONE: 07/11/2024

ADOTTATO
APPROVATO

Terre s.r.l.
Via del Lavoro 1 - 35074 - 049/541.042/3/4
www.terre-srl.com

- perimetro di zona
- rimando a piano attuativo in atto (PA)
- rimando alla disciplina particolareggiata Abano Civitas (AR)
- perimetro di progetto norma (PN)
- perimetro di nuovo intervento attraverso piano particolareggiato
- perimetro unità minima di intervento
- perimetro unitario di nuova edificazione
- verde (Vg) giardini, (Vp) parchi, (Vs) impianti sportivi scoperti
- verde boscato
- parcheggio
- fronte di accesso carrajo
- accesso carrajo
- percorso ciclopedonale
- strade
- rimando all'abaco dei tipi stradali
- passaggio pedonale obbligatorio
- strade a prevalente utilizzo pedonale
- fascia di rispetto
- DPA per servizi tecnologici (linee elettriche e cabine)
- numero massimo di piani
- allineamento obbligatorio
- fronti porticati
- rimando all'abaco dei tipi edili
- perimetro di massimo inviluppo
- limite di massimo inviluppo
- metanodotto
- fascia di rispetto metanodotto

obbligo di osservanza dell'art. 26 c.2
(N.T.A. - P.A.R.C.E.)



di sola pertinenza della zona CH

obbligo di studio idraulico

limite di protezione agro-forestale del P.A.


AMBITI DI MODIFICA AL PIVIGENTE

- 2, n° Tema 2: Incompatibilità
- 3, n° Tema 3: Stato di attuazione dei PUA
- 4, n° Tema 4: Stato di attuazione delle NR
- 5, n° Tema 5: Viabilità

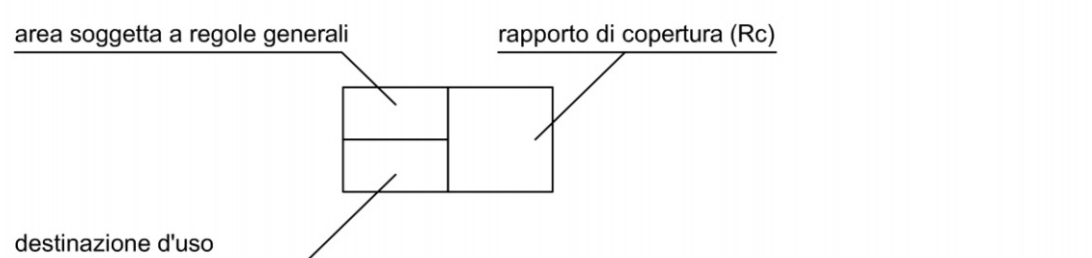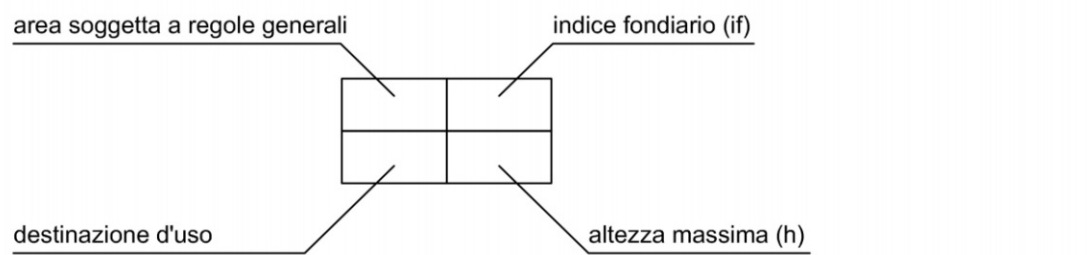

Quando il numero in alto a destra è sottolineato indica il rapporto di copertura massimo (Rc)

Quando la destinazione d'uso è M il numero a fianco indica la percentuale massima non residenziale

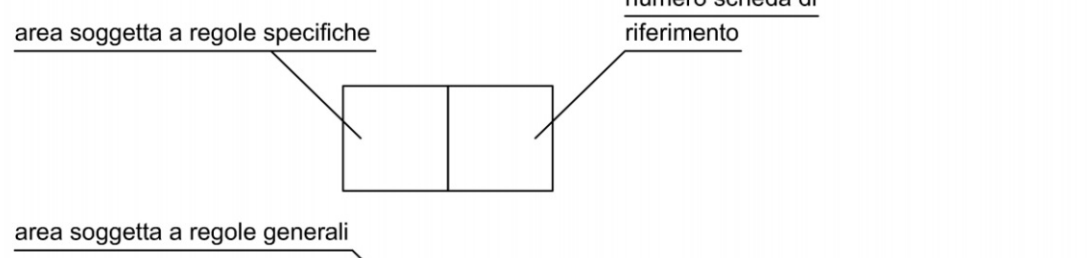

LUOGHI SOGGETTI A REGOLE GENERALI

- C aree consolidate
- C AST aree consolidate di salvaguardia tipologica
- C AST contraddistinte con la lettera E13 vedi art.22 c.7.2. delle NTA
- C B2 vedi art. 22 c.7.1 delle NTA
- C BE vedi art. 27 c.1ter delle NTA
- C ET vedi art. 27 c.1bis delle NTA
- C1e aree residenziali consolidate esterne ai centri edificati
- C1e contraddistinte con la lettera A1 - A3 - A9 - A16 - A24 - A25 - A28 - A29 - A34 vedi art. 22 c.7 bis delle NTA
- L aree lungostrada
- N aree di nuova edificazione
- A aree agricole - ambientali
 - Ap parco agricolo
 - Ac agricola di conservazione
 - Ab area di formazione dell'ambiente boschivo
 - Aa area agricola produttiva
 - Al area agricola ineditabile

- S aree pubbliche o di uso pubblico prevalentemente edificabile
- S F2 vedi art. 22 c.13bis delle NTA
- S F3 vedi art. 22 c.13ter delle NTA
- V.P. aree pubbliche o di uso pubblico prevalentemente non edificabile
- v.p. aree private prevalentemente non edificabile
- P F1 vedi art. 22 c.14 bis delle NTA

LUOGHI SOGGETTI A REGOLE SPECIFICHE

- K aree nominali con apposite estrade
- PA aree soggette a strumento urbanistico attuativo approvato
- PN aree soggette a progetto norma
- PP aree soggette a Piano Particolareggiato
- * aree di interesse storico - ambientale
- Id aree produttive diffuse
- DESTINAZIONI D'USO
- R residenza
- M destinazione mista
- H alberghi e stabilimenti termali
- I attività produttive
 - Ia attività artigianali di servizio e artistiche
- T attività terziarie
 - Tc attrezzature commerciali
 - Td impianti di distribuzione dei carburanti
 - Tr attrezzature ricettive
 - Tp pubblici esercizi
 - Ta attività ricettive e campeggi
 - Tu attività direzionali

- E attività agricole
- S servizi e attrezzature di uso pubblico o di interesse generale
 - Sd servizi per la cultura e lo spettacolo
 - Sr servizi per il culto
 - Sc servizi centrali
 - Sb servizi per l'istruzione di base
 - Sl servizi per l'istruzione superiore
 - Sh servizi ospedalieri e sanitari
 - Sra servizi per anziani
 - Se servizi sportivi
 - Sm servizi amministrativi
 - St servizi tecnici
 - Ses servizi socio - assistenziali - sanitari

- V.P. spazi scoperti di uso pubblico
 - Vb aree boscate
 - Vg giardini
 - Vp parchi
 - Vs impianti sportivi scoperti
 - Vag impianti sportivi scoperti particolari
 - Vab impianti sportivi scoperti beni
 - Pp parcheggi a raso

- p.v. spazi scoperti privati
 - vb aree boscate
 - vg giardini
 - vp parchi
 - vs impianti sportivi scoperti
 - vgs verde giardino speciale
 - pp parcheggi a raso
 - ppp parcheggi privato speciale

