




PI

PIANO DEGLI INTERVENTI

Oggetto: PRIMA VARIANTE AL PI

Scala 1:2000

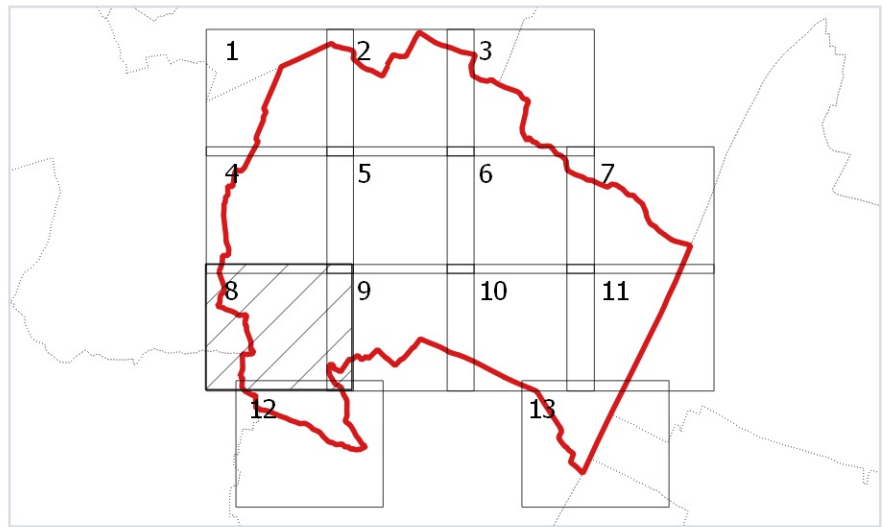

2.5 8 DESTINAZIONI E MODALITA' D'USO - AMBITI DI MODIFICA DEL PI VIGENTE




Sindaco
Ufficio tecnico
Progettisti
GRUPPO DI LAVORO
Urbanistica
Agronomia, VAS e
VICMA
Compatibilità idraulica

FEDERICO BARBERATO
LEONARDO MANZONI VALENTINA ANDREAZZO
PAOLA ZORSANI SARA DARIO
STEFANO MARIA DODARDO
SIMONE CONZI
CARLO PIAZZI, FEDERICA LORENZA NIALETTI

FASE: CONSEGNA/ADOZIONE: 07/11/2024

ADOTTATO:
APPROVATO:

Terre s.r.l.
Via del Lavoro 1 - 31074 - 31041 (PD)
tel. 049/8400001 - fax 049/8400002
www.terre-srl.com

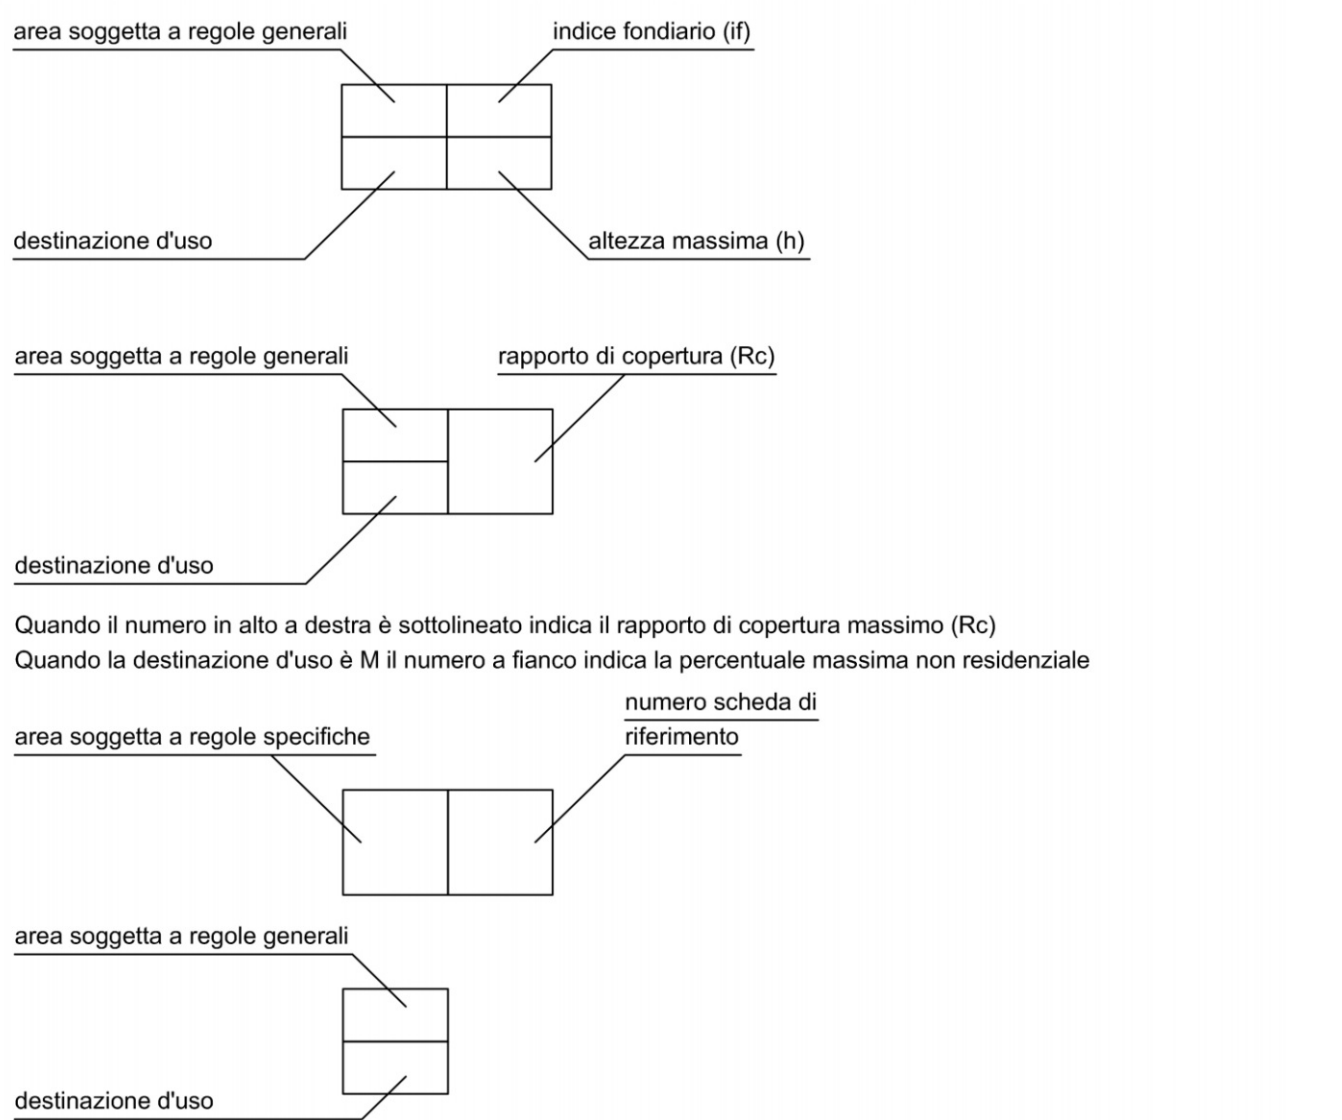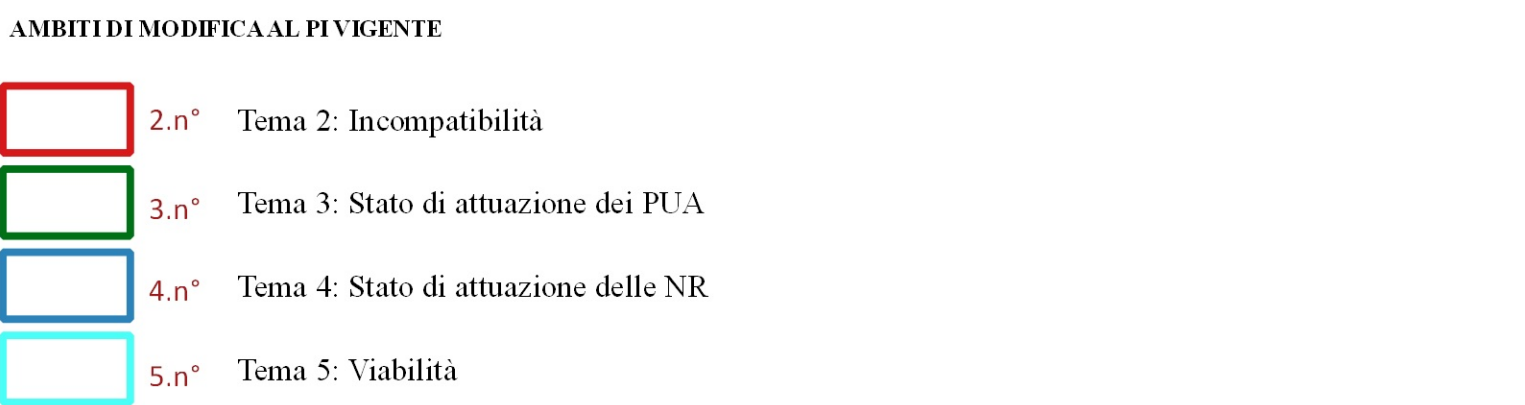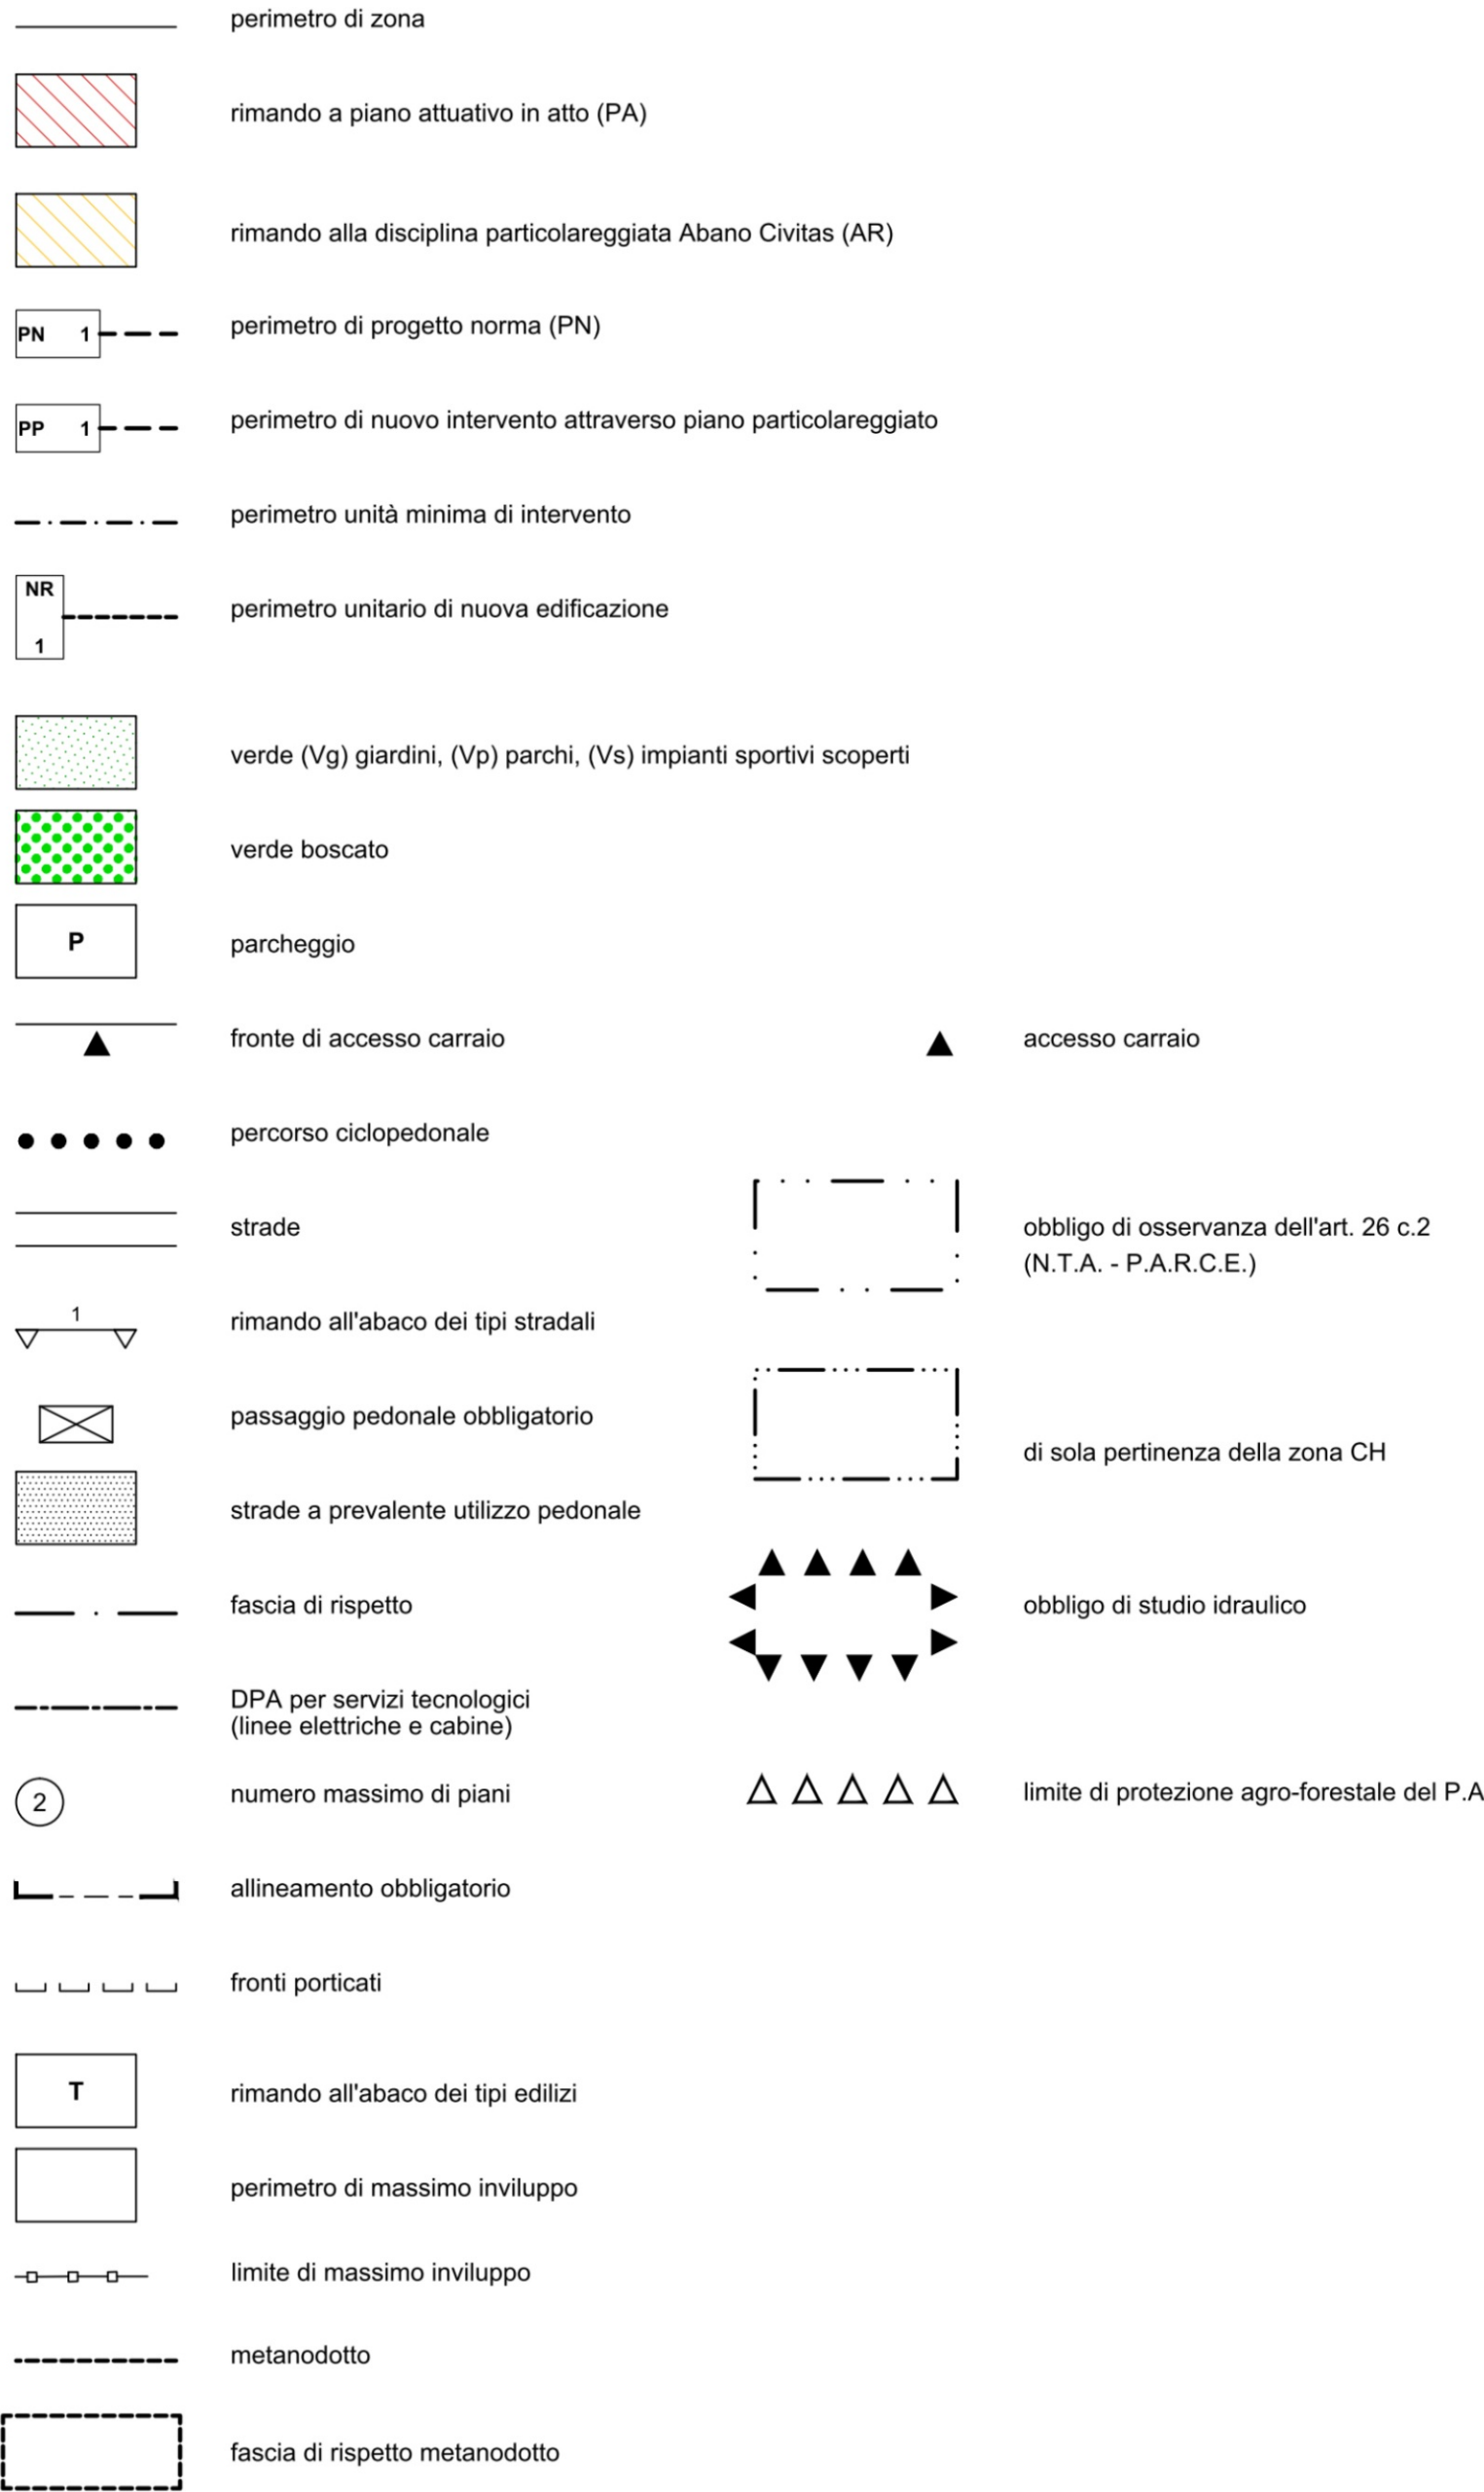

LUOGHI SOGGETTI A REGOLE GENERALI
C aree consolidate
C AST aree consolidate di salvaguardia tipologica
C AST contraddistinte con la lettera E13 vedi art.22 c.7.2 delle NTA
C B2 vedi art. 22 c.7.1 delle NTA
C E6 vedi art. 27 c.1ter delle NTA
C E7 vedi art. 27 c.1bis delle NTA
C1e aree residenziali consolidate esterne ai centri edificati
C1e contraddistinte con la lettera A1 - A3 - A9 - A16 - A24 - A25 - A28 - A29 - A34 vedi art. 22 c.7 bis delle NTA
L aree lungostrada
N aree di nuova edificazione
A aree agricole - ambientali
Ap parco agricolo
Ac agricola di conservazione
Ab area di formazione dell'ambiente boschivo
Aa area agricola produttiva
Ai area agricola ineditabile
S aree pubbliche o di uso pubblico prevalentemente edificabile
S F2 vedi art. 22 c.13bis delle NTA
S F3 vedi art. 22 c.13ter delle NTA
V.P. aree pubbliche o di uso pubblico prevalentemente non edificabile
v.p. aree private prevalentemente non edificabile
P F1 vedi art. 22 c.14 bis delle NTA

LUOGHI SOGGETTI A REGOLE SPECIFICHE
K aree normali con apposite strade
PA aree soggette a strumento urbanistico attuativo approvato
PN aree soggette a progetto norma
PP aree soggette a Piano Particolareggiato
* aree di interesse storico - ambientale
Id aree produttive diffuse

DESTINAZIONI D'USO
R residenza
M destinazione mista
H alberghi e stabilimenti termali
I attività produttive
T attività terziarie
Ia attività artigianali di servizio e artistiche
Tc attrezzature commerciali
Td impianti di distribuzione dei carburanti
Tr attrezzature ricettive
Tp pubblici esercizi
Ta attività ricettive e campeggi
Tu attività direzionali

E attività agricole
S servizi e attrezzature di uso pubblico o di interesse generale
Sd servizi per la cultura e lo spettacolo
Sr servizi per il culto
Sc servizi centrali
Sb servizi per l'istruzione di base
Sl servizi per l'istruzione superiore
Sh servizi ospedalieri e sanitari
Sra servizi per anziani
Ss servizi sportivi
Sm servizi amministrativi
St servizi tecnici
Ses servizi socio - assistenziali - sanitari

V.P. spazi scoperti di uso pubblico
Vb aree boscate
Vg giardini
Vp parchi
Vs impianti sportivi scoperti
Vag impianti sportivi scoperti particolari
Vab impianti sportivi scoperti beni
Pp parcheggi a raso
ppp parcheggi privato speciale

p.v. spazi scoperti privati
vb aree boscate
vg giardini
vp parchi
vs impianti sportivi scoperti
vgs verde giardino speciale
pp parcheggi a raso
ppp parcheggi privato speciale

