



COMUNE DI ABANO TERME

PROVINCIA DI PADOVA



PIANO PARTICOLAREGGIATO
PER L'AREA CENTRALE URBANA

VARIANTE PARZIALE n° 5


oggetto	Planimetria di progetto: Zonizzazione con individuazione standards, spazi pubblici e privati	
TAVOLA	data: AGOSTO 2008	
	scala: 1:500	

Adottato con delibera G.C., n° 12 del 14.02.2008
Approvato con delibera C.C. n.24 del 06.05.2008

Preso atto del Dirigente n. 270 del 23/12/2010

Progettista:						
Dott. ZODIACO Gaetano						
data:	rev. n°:	nome file:	descrizione revisione:	redatto:	controllato:	approvato:

STANDARDS PRIMARI	n° aree	mq.
Verde primario	1	250
	2	396
	3	1011
	4	1464
	5	794
	6	579
	7	3614
	8	245
	9	467
	10	265
	11	43
Standard P.P. vigente mq. 9128	tot.	9128
Parcheggio primario	1	7547
	2	475
	3	1562
	4	990
Standard P.P. vigente mq. 10573	tot.	10574
STANDARDS SECONDARI		
Parcheggio secondario	1	179
	2	102
	3	341
	4	198
	5	183
	6	248
	7	731
	8	614
	9	212
	10	139
	11	87
	12	145
	13	155
	14	91
Standard P.P. vigente mq. 3711	tot.	3425
Piazze (verde pubblico, spazi pubblici)	1	2599
	2	2066
	3	2820
	4	6407
	5	2959
Standard P.P. vigente mq. 13693	tot.	16851
Attrezzature di interesse comune	1	1545
	2	4569
	3	650
	4	3343
	5	193
	6	17
	7	196
Standard P.P. vigente mq. 10513	tot.	10513
parcheggio secondario interrato		4567
	tot. complessivo	55058
	Standard P.P. vigente	52186
		+2645

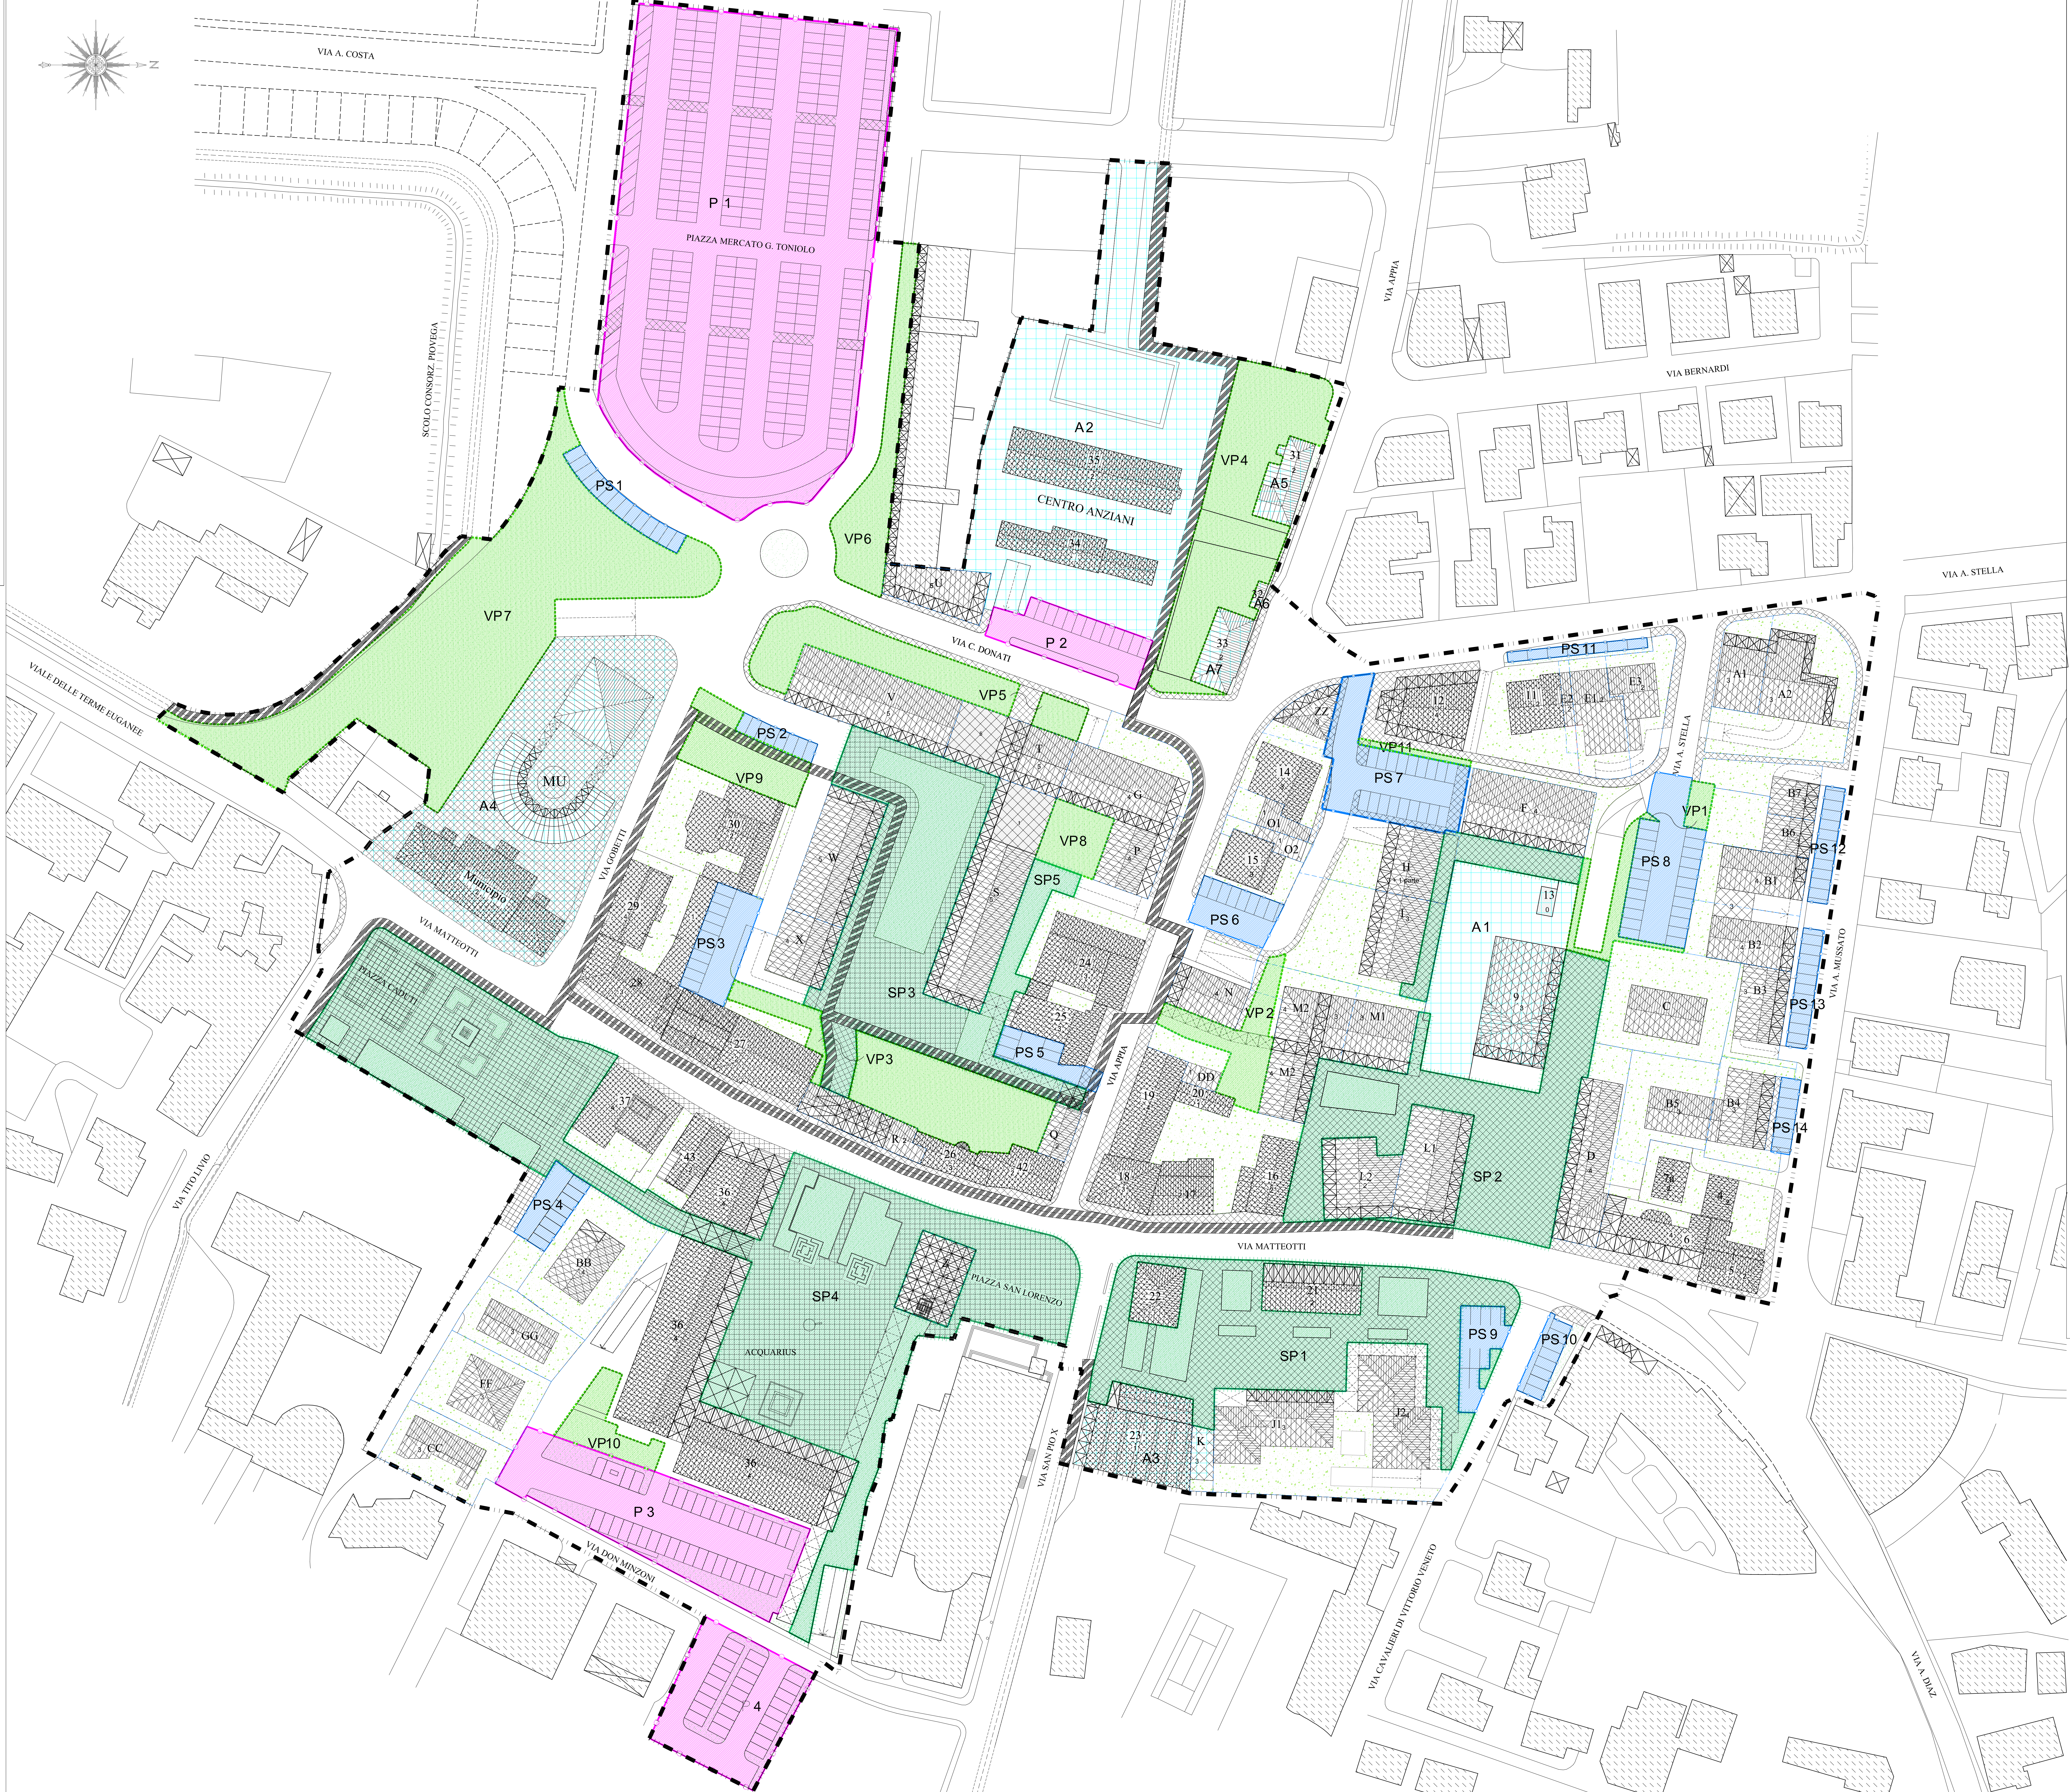

- LEGENDA
- n° di piani dell'edificio
 - Edifici di progetto
 - n° di piani dell'edificio
 - Edifici conservati
 - Edifici esterni all'area
 - Superficie scoperta privata di pertinenza degli edifici
 - Percorso pedonale coperto
 - Pista ciclabile
 - Portico ad uso pubblico
 - Limite di Piano
 - Viabilità pubblica
 - Tracciato scolo
 - MU Area Municipio di progetto
 - Rampa d'accesso al piano int.
 - Proposta di nuovo assetto (aree esterne al P.P. : mercato e area tra via Diaz e via Battisti)