

Legenda:
Scala 1:10'000

Limiti amministrativi


Idrografia principale

Rete minore

ORDINE

- CAPOFOSSO
- FOSSO
- SCOLINA

Rete di fognatura

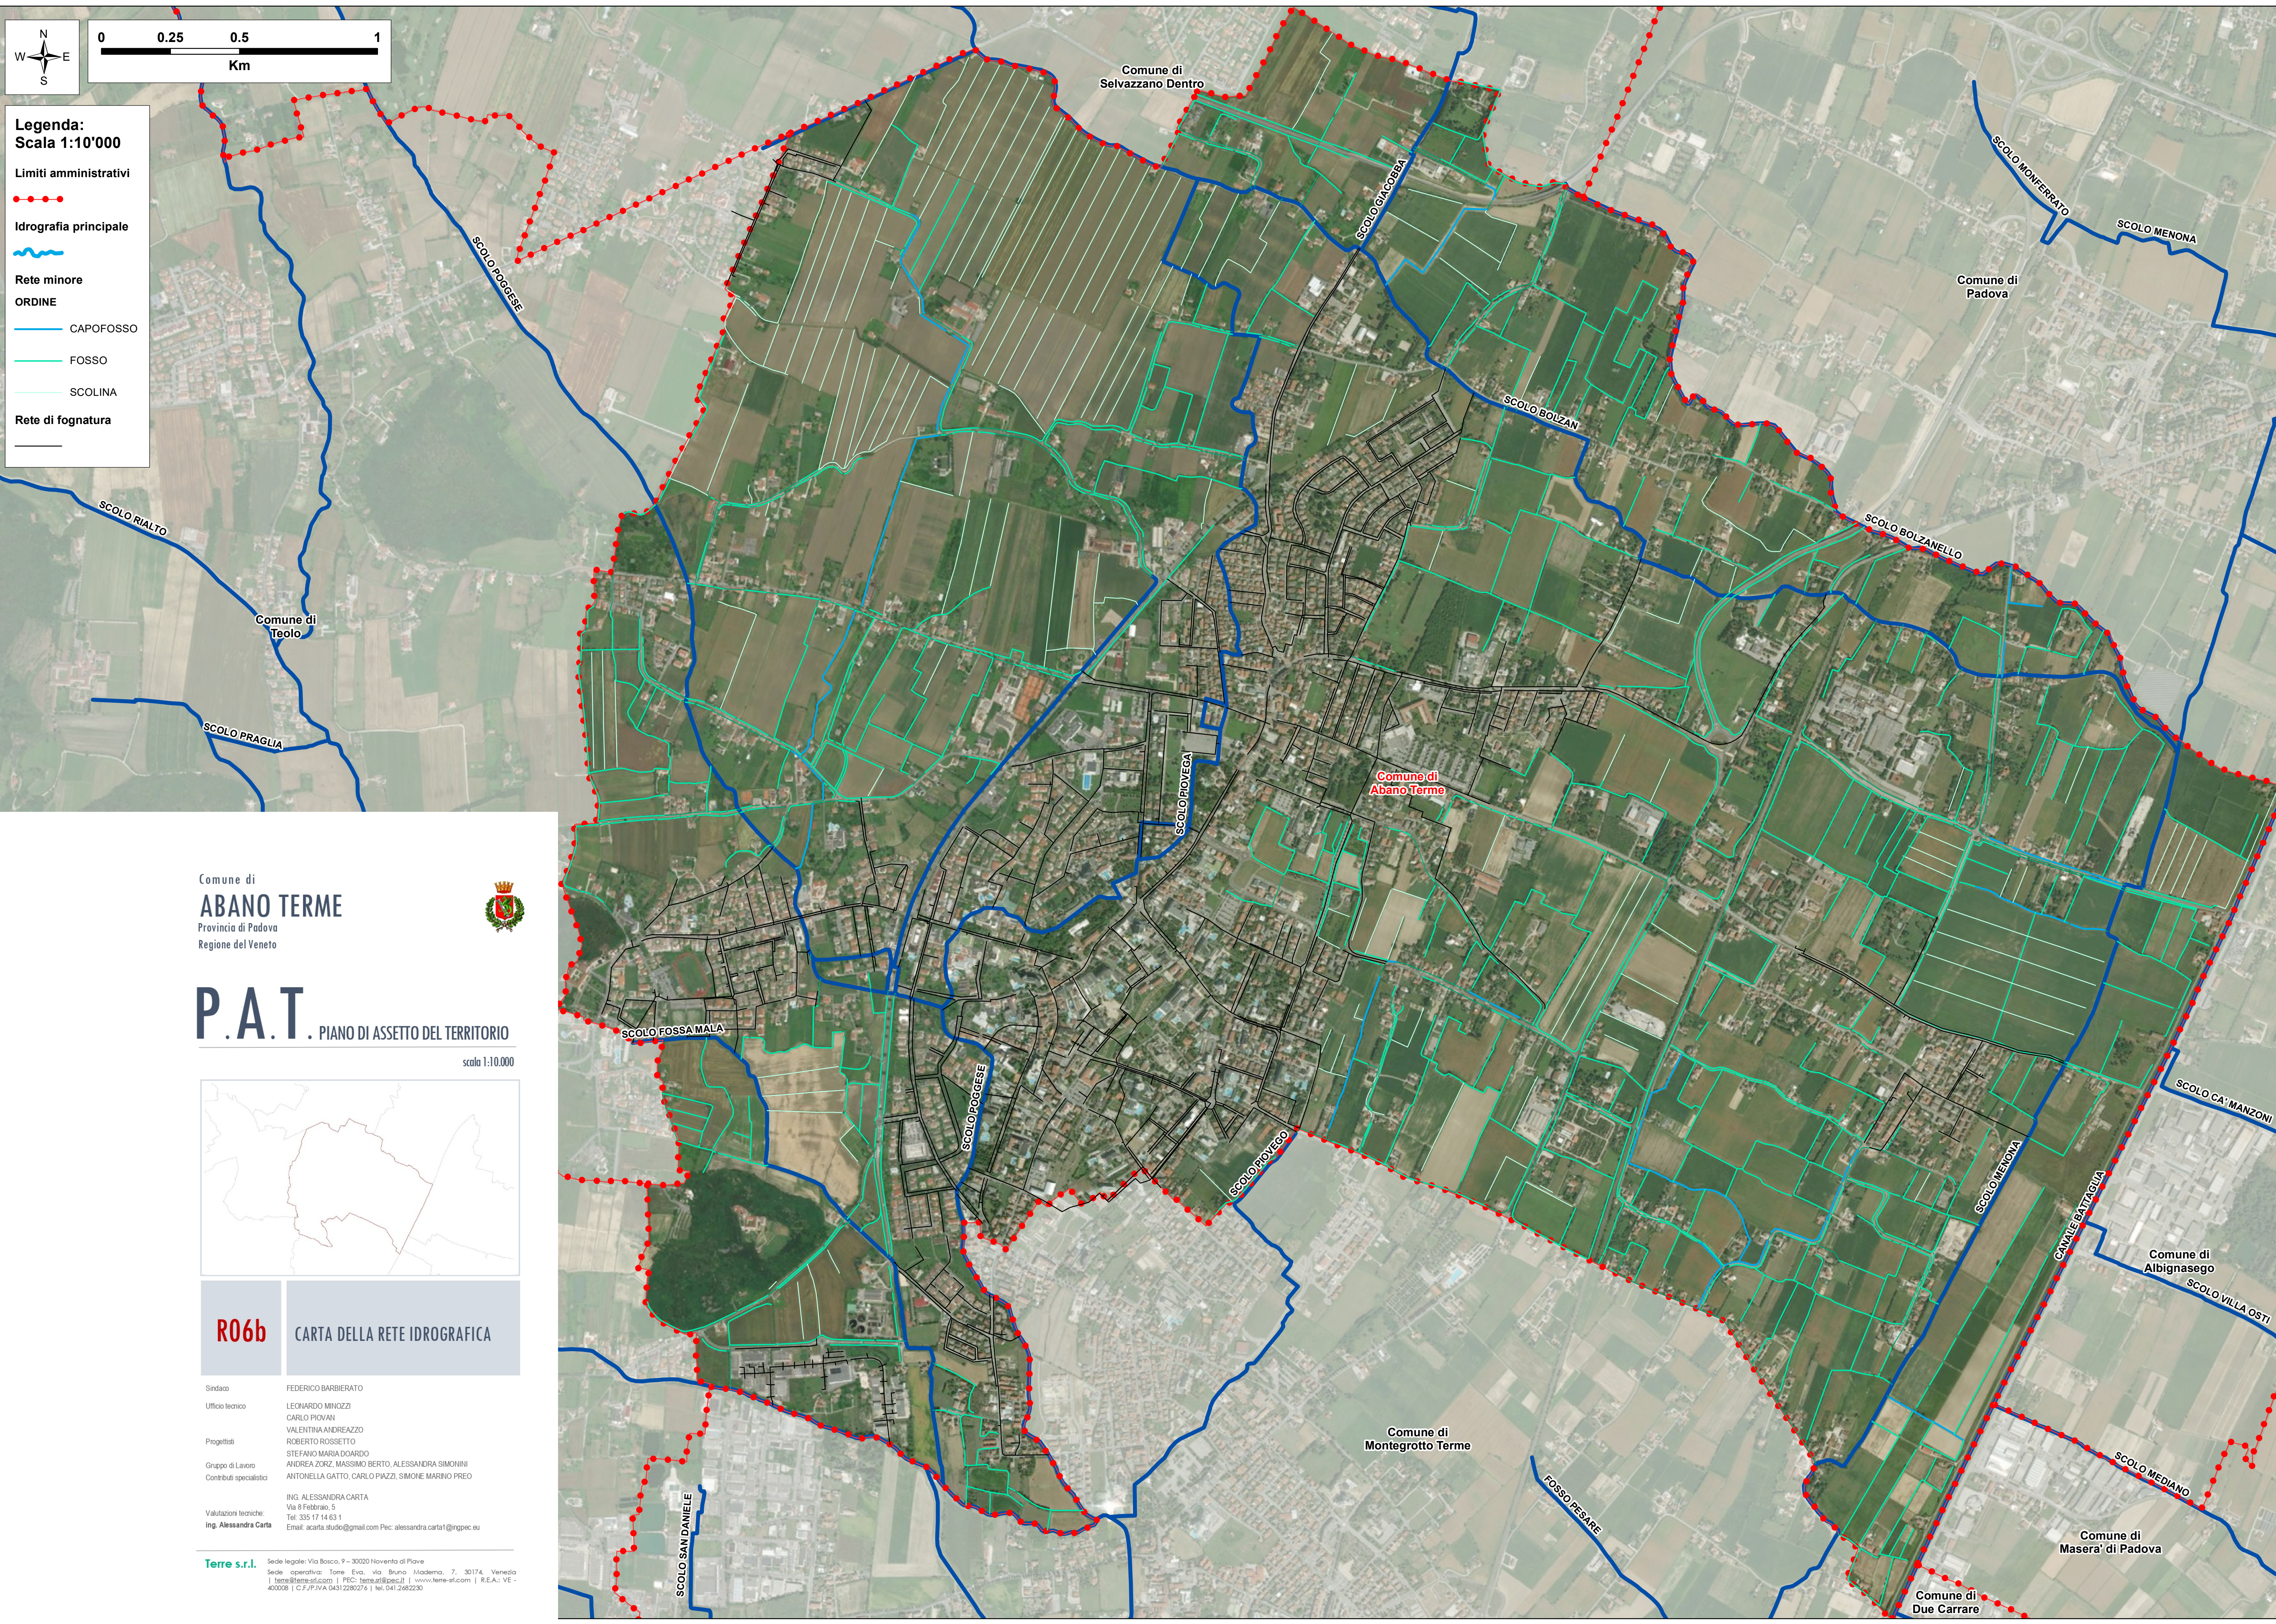

Comune di
ABANO TERME
Provincia di Padova
Regione del Veneto



P.A.T. PIANO DI ASSETTO DEL TERRITORIO

scala 1:10.000



R06b CARTA DELLA RETE IDROGRAFICA

Sindaco	FEDERICO BARBIERATO
Ufficio tecnico	LEONARDO MINOZZI CARLO PIOVAN VALENTINA ANDREAZZO ROBERTO ROSSETTO
Progettisti	STEFANO MARIA DOARDO ANDREA ZORZ, MASSIMO BERTO, ALESSANDRA SIMONINI ANTONELLA GATTO, CARLO PIAZZI, SIMONE MARINO PREO
Gruppo di Lavoro Contributi specialistici	ING. ALESSANDRA CARTA Via 8 Febbraio, 5 Tel. 335 17 14 63 1 Email: acarta.studio@gmail.com Pec: alessandra.carta1@ingppc.eu
Valutazioni tecniche: Ing. Alessandra Carta	

Terre s.r.l. Sede legale: Via Bosco, 9 - 30020 Novecento di Piave
Sede operativa: Torre Eva, Via Bruno Maderna, 7 - 30174, Venezia
| terre@terresrl.com | PEC: terre.srl@pec.it | www.terre-srl.com | R.E.A. - VE -
400008 | C.F./P.IVA 04312280276 | tel. 041.2682230